



Pavimentação Avenida Aldir Rovaris



LOCALIZAÇÃO
SEM ESCALA

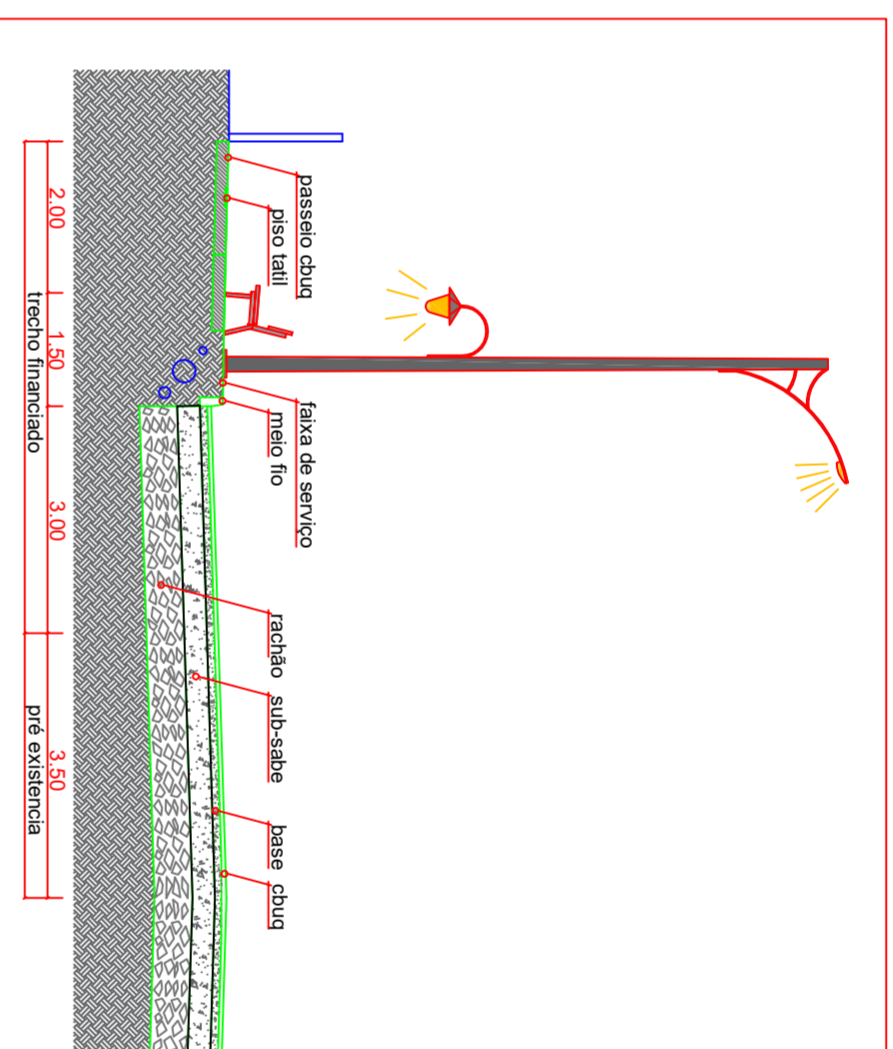


AMPLIAÇÃO
ESCALA 1/100

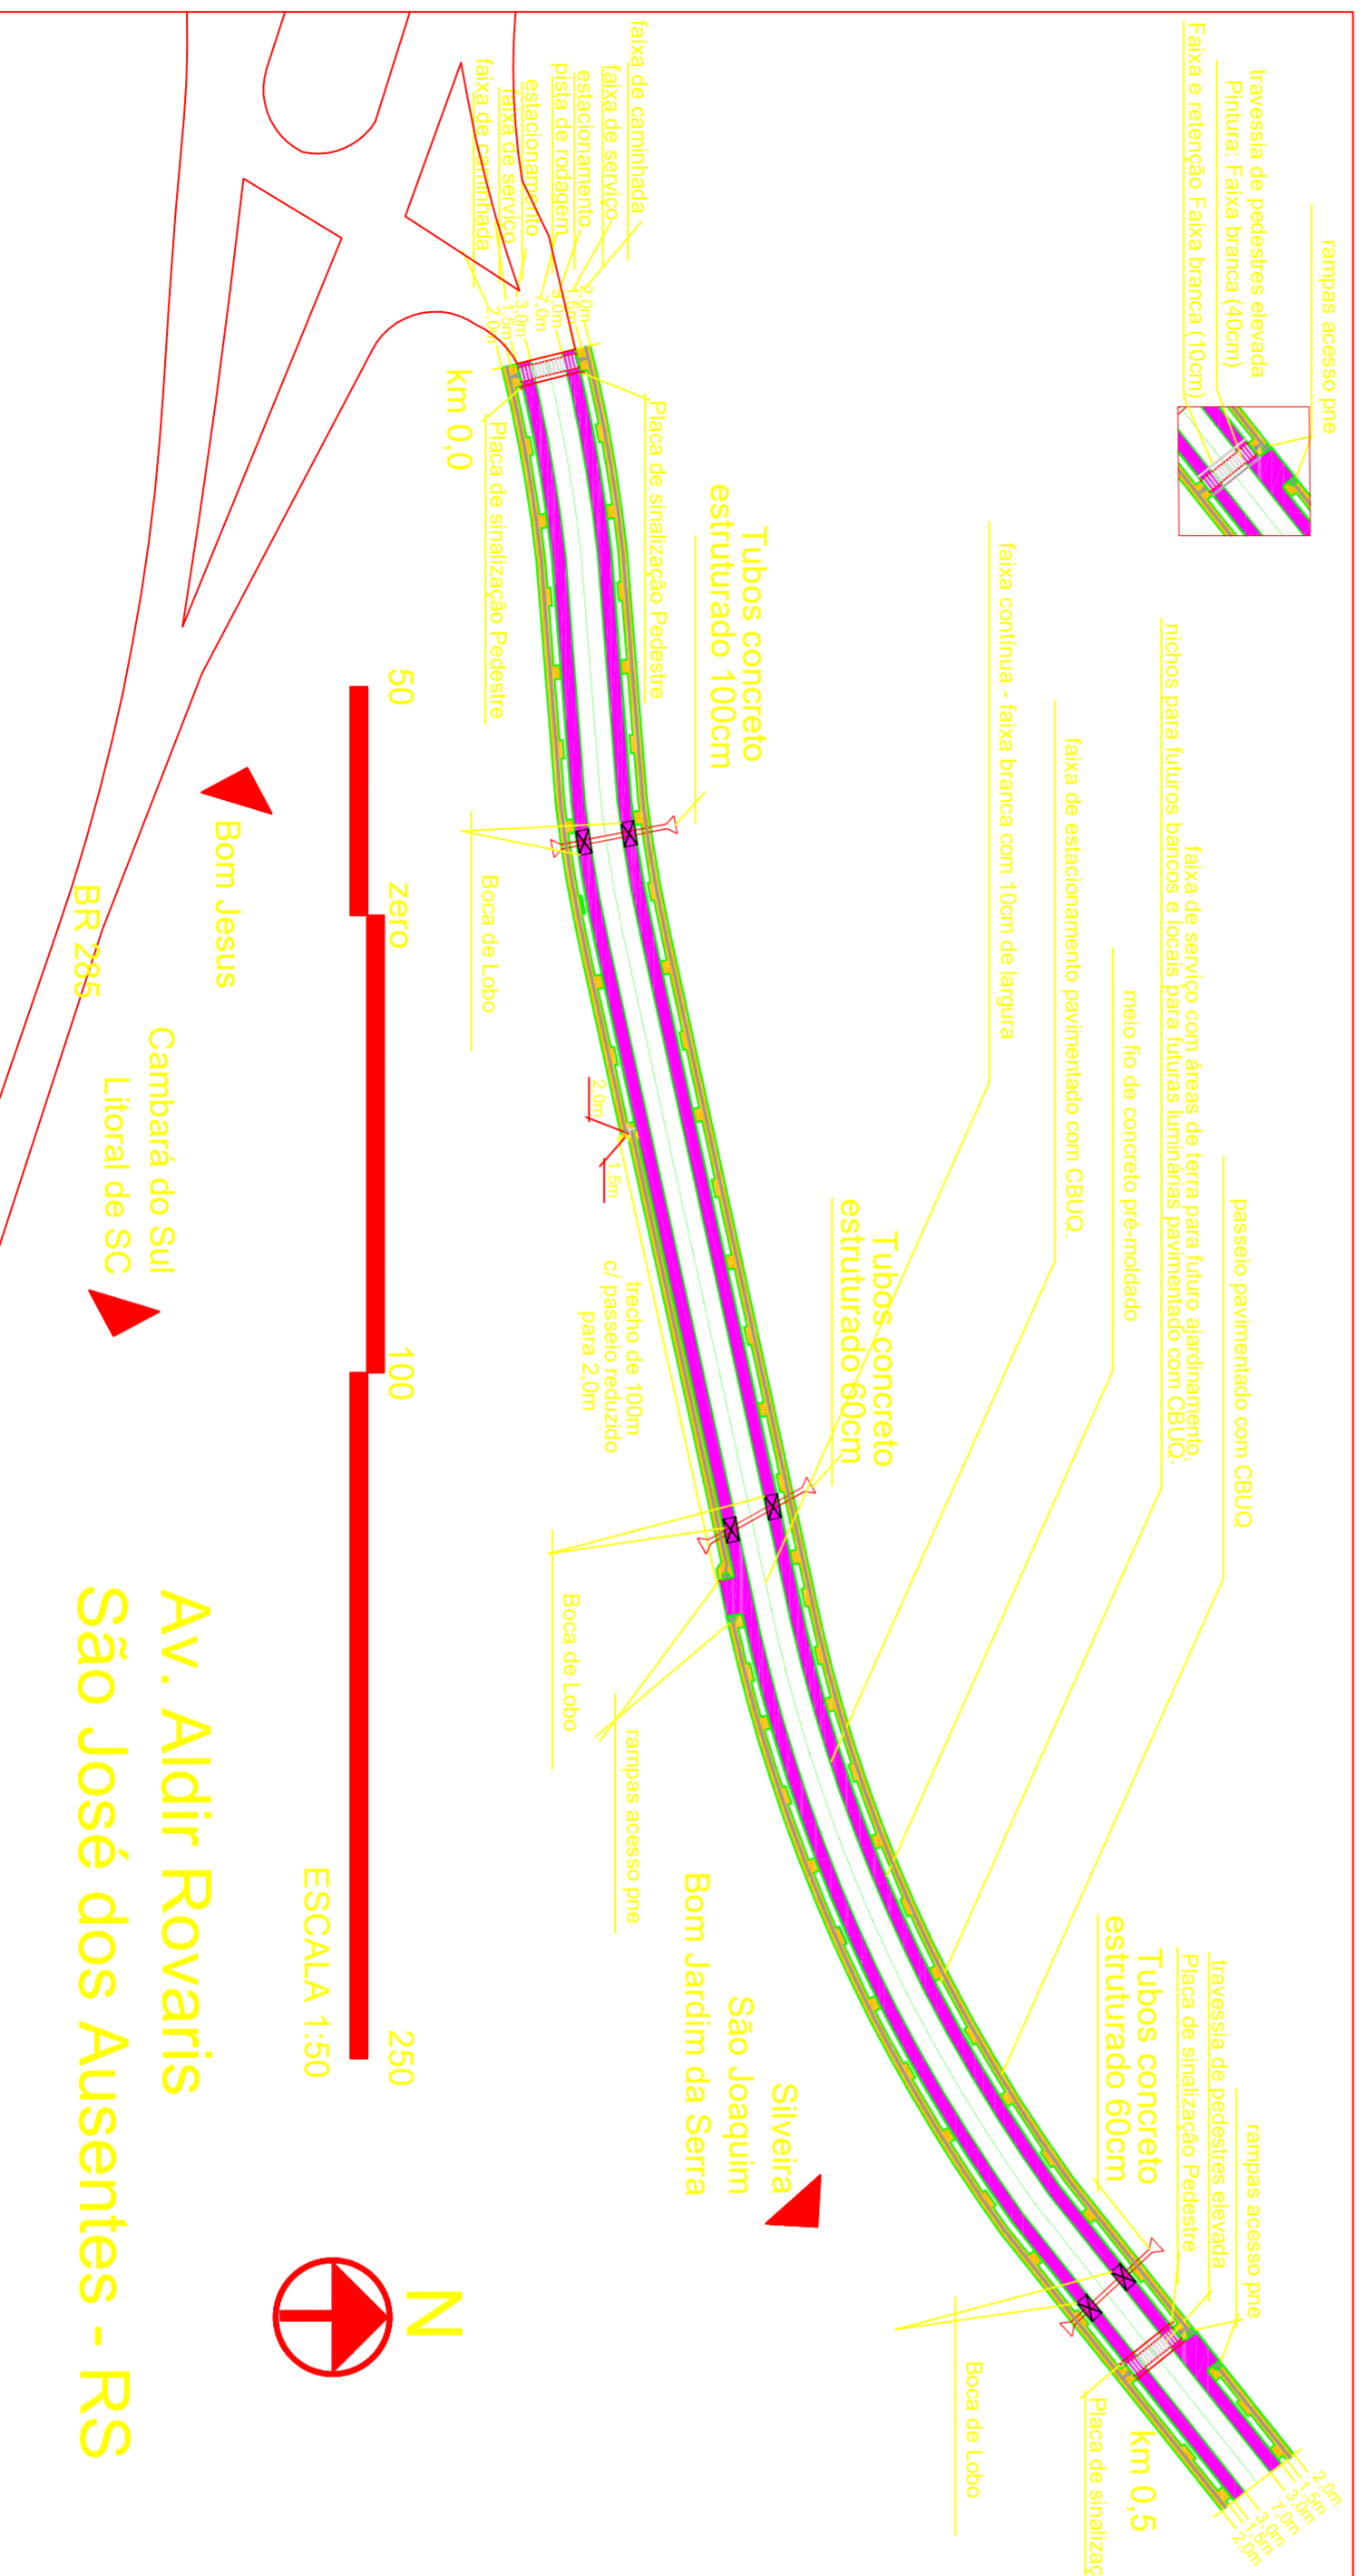

Av. Aldir Rovaris São José dos Ausentes - RS

PLANTA BAIXA
ESCALA: 1/1500

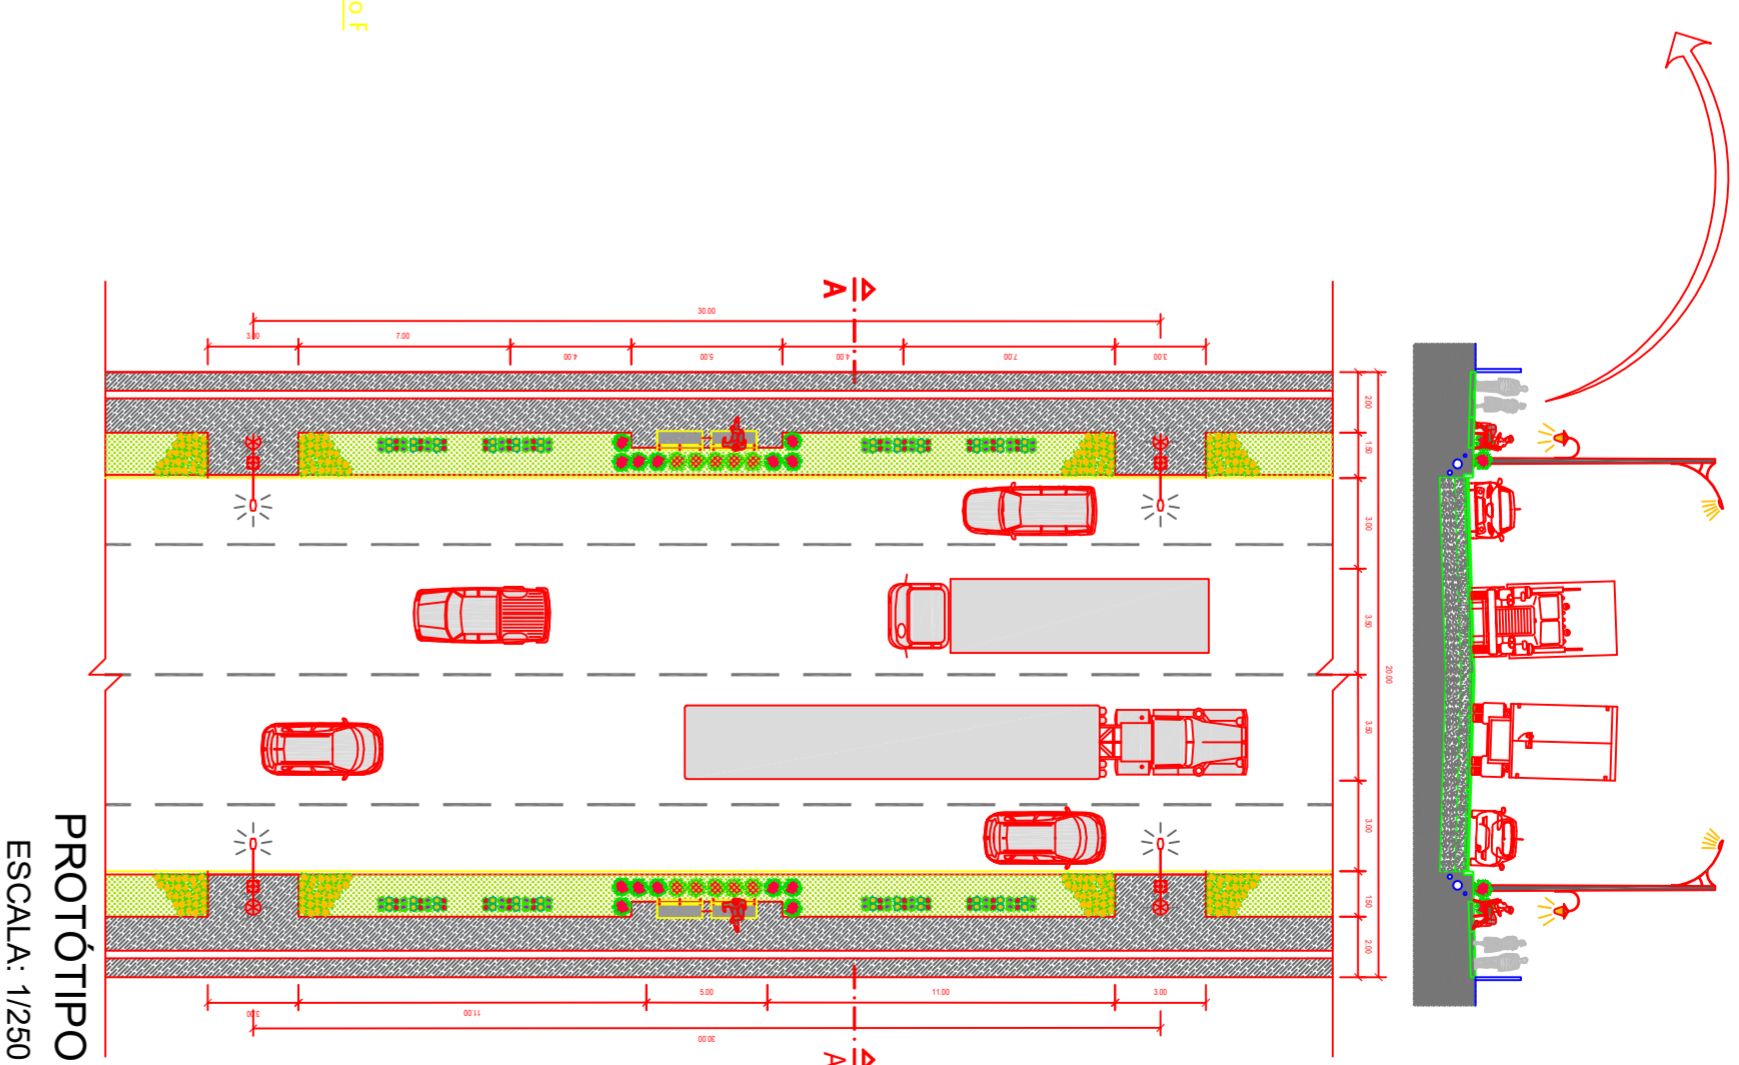

PROTÓTIPO
ESCALA: 1/250

PREFEITURA MUNICIPAL DE SÃO JOSÉ DOS AUSENTES - RS

DISCRIMINAÇÃO

Pavimentação da Avenida Aldir Rovaris.

PRANCHA

1/1

PREFEITO MUNICIPAL

Ernesto Boeira

RESPONSÁVEL TÉCNICO PROJETO

Engenheiro Civil Giovane Boeira

ESCALA

Indicada

Set/22

ASSUNTO

Pavimentação de via urbana de acesso
Instalação de meio fio e execução de cburg.

ÁREA

6.500,00 m²

ARQUIVO

MODIFICAÇÃO

Contato: (54) 3234 1076 | (54) 99993 5098 - Eng. Giovane Boeira e-mail:giovane@trangueng.com.br