


66 N9 ø4.2 c/12  
C=220

SEÇÃO B-B  
ESC 1:25

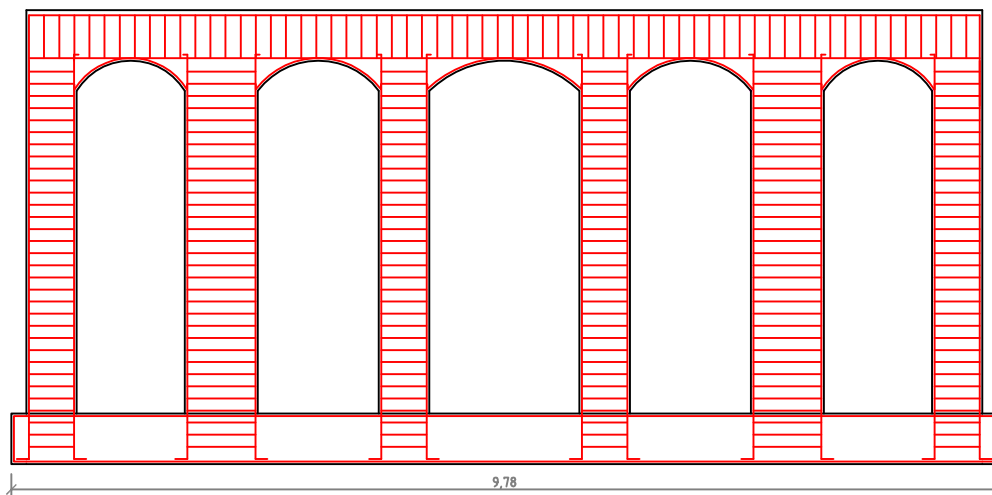


2 N1 ø10.0 C=4.01  
4.18

2 N1 ø10.0 C=4.01  
4.18



2 N1 ø10.0 C=4.01  
4.18

2 N1 ø10.0 C=4.01  
4.18

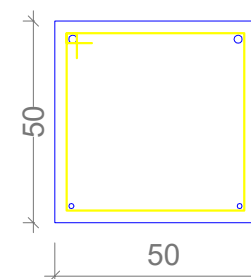

66 N9 ø4.2 c/15  
C=220

SEÇÃO A-A  
ESC 1:25

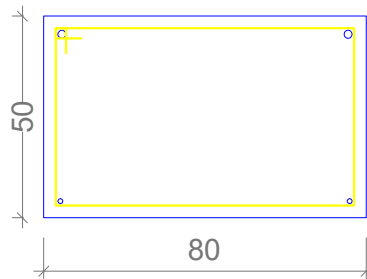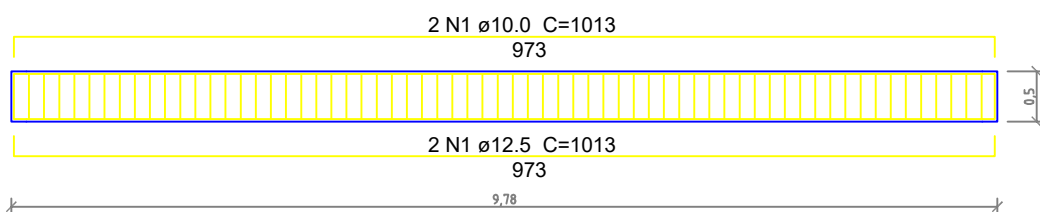

66 N9 ø4.2 c/15  
C=260

SEÇÃO A-A  
ESC 1:25

PREFEITURA MUNICIPAL DE SÃO JOSÉ DOS AUSENTES - RS

DISCRIMINAÇÃO

Projeto de detalhamento de ferregens da Praça de Ausentes

PRANCHA

1/1

PREFEITO MUNICIPAL

Ernesto VAlim Boeira

RESPONSÁVEL TÉCNICO PROJETO

Engenheiro Civil - Guilherme C. Boeira CREA SC 159421-1

ESCALA

Indicada

DATA

04/01/2022

ASSUNTO

Projeto detalhamento  
Planta Baixa, costes e quantidades

ÁREA

425,34 m<sup>2</sup>

ARQUIVO

Praça Silveira.dwg

MODIFICAÇÃO

Contato: (54) 3698-5400

Ramal: 219

e-mail: planejamento@sãojosédosausentes.rs.gov.br




PRAÇA MUNICIPAL LUCIO PEREIRA



PLANTA BAIXA  
ESCALA: 1/100




ESQUEMA ELÉTRICO  
ESCALA: 1/200

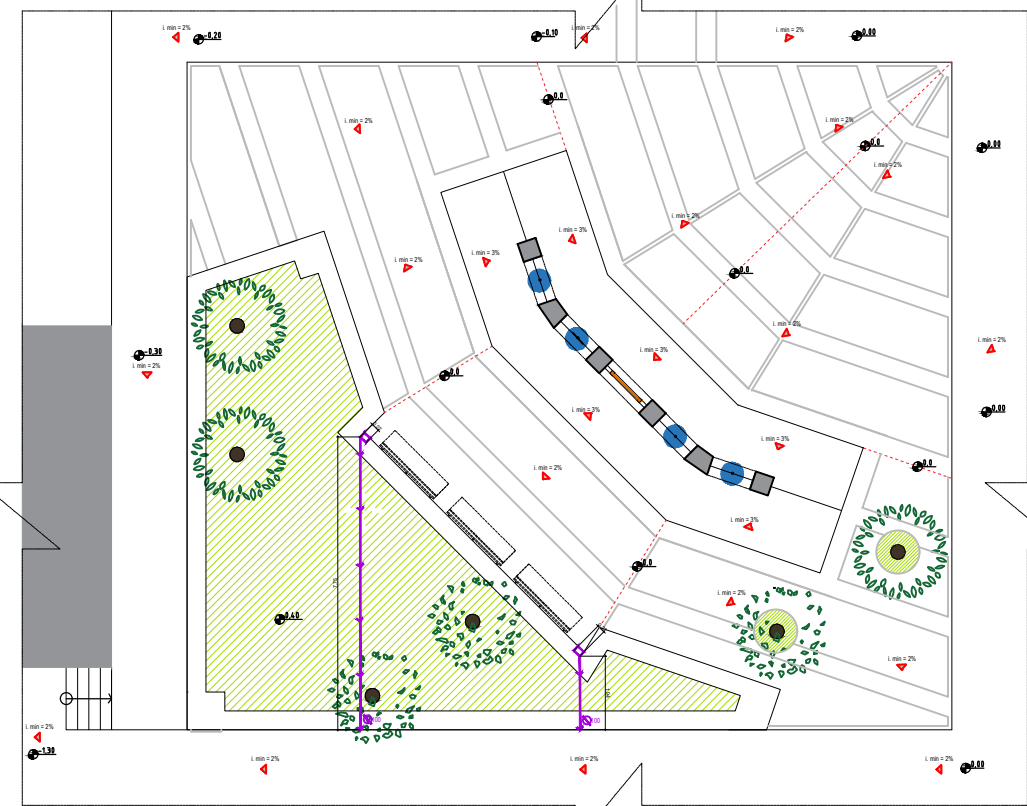

DRENAGEM PLUVIAL  
ESCALA: 1/200

| LEGENDA |                                 |
|---------|---------------------------------|
| ○       | ponto de iluminação pública     |
| ⊗       | arandela iluminação no chafariz |
| ⊗       | luminária existente             |
| ---     | eletrodutos                     |

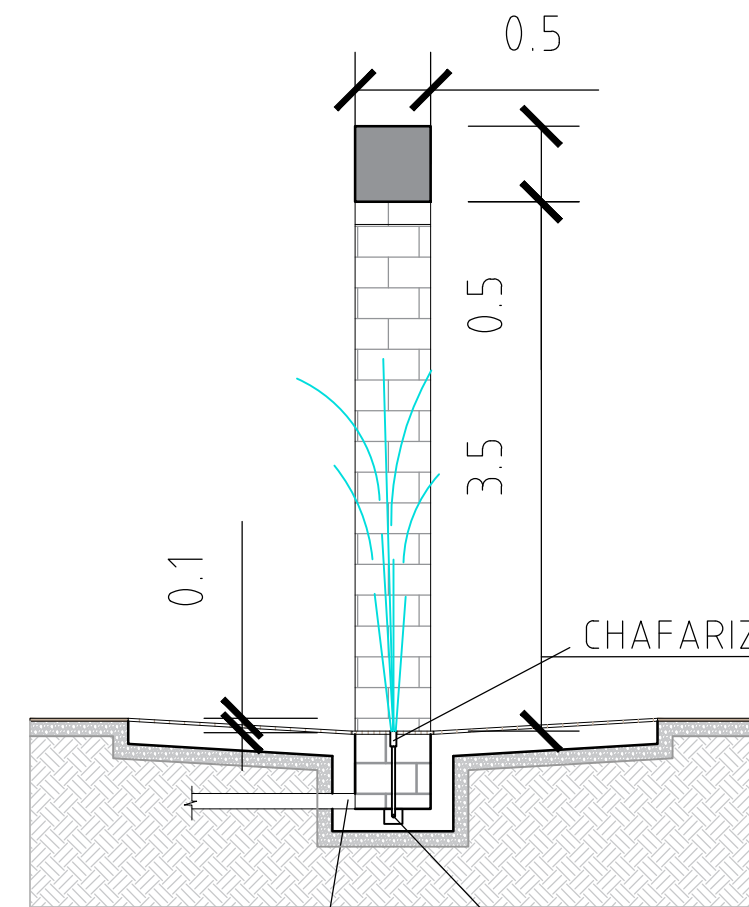


DETALHAMENTO CHAFARIZ  
ESCALA: 1/50



CALÇADA  
PORTUGUESA



CALÇADA  
DE BASALTO

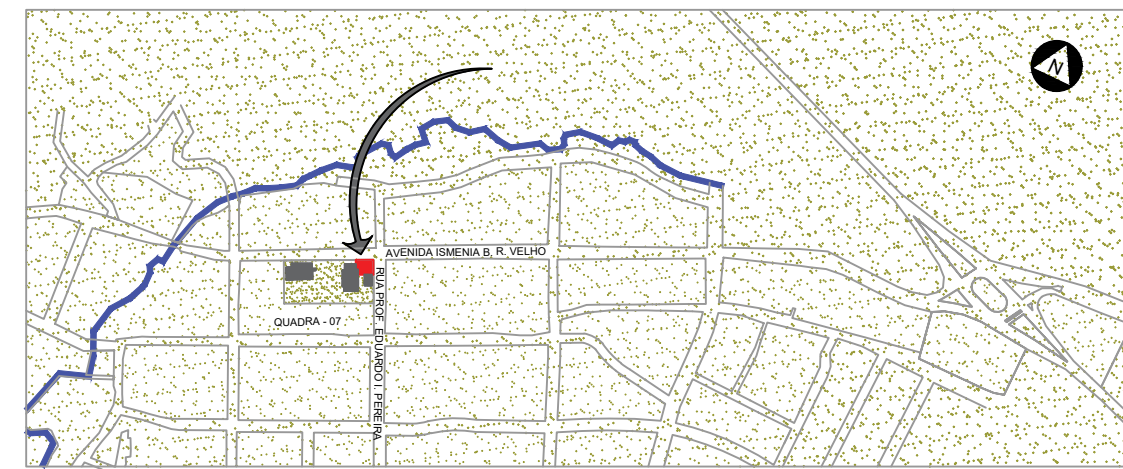

LOCALIZAÇÃO  
ESCALA: 1/10000



JATO INTERATIVO



JATO INTERATIVO

|                                                                                      |                                                                                  |                              |  |  |
|--------------------------------------------------------------------------------------|----------------------------------------------------------------------------------|------------------------------|--|--|
| PREFEITURA MUNICIPAL DE SÃO JOSÉ DOS AUSENTES - RS                                   |                                                                                  |                              |  |  |
| DISCRIMINAÇÃO                                                                        |                                                                                  |                              |  |  |
| Projeto da Praça Municipal Lucio Pereira                                             |                                                                                  |                              |  |  |
| PRANCHA                                                                              | PREFEITO MUNICIPAL                                                               |                              |  |  |
| 1/1                                                                                  | Ernesto Boeira                                                                   |                              |  |  |
| RESPONSÁVEL TÉCNICO PROJETO                                                          |                                                                                  |                              |  |  |
| Arquiteto Paulo Rovaris Cau A45261-0                                                 |                                                                                  |                              |  |  |
| ESCALA                                                                               | DATA                                                                             | ASSUNTO                      |  |  |
| Indicada                                                                             | 28/12/2022                                                                       | Projeto urbanístico de praça |  |  |
| ÁREA                                                                                 | Localização, planta baixa, corte, esquema elétrico e drenagem de águas pluviais. |                              |  |  |
| 425,00 m²                                                                            | ARQUIVO                                                                          |                              |  |  |
|                                                                                      | Praça_Ausentes.dwg                                                               |                              |  |  |
| MODIFICAÇÃO                                                                          |                                                                                  |                              |  |  |
|                                                                                      |                                                                                  |                              |  |  |
| Contato: (54) 3698-5400 Ramal: 219 e-mail: planejamento@sãojosedosausentes.rs.gov.br |                                                                                  |                              |  |  |