

PLANTA BAIXA
ESCALA: 1/250



PREFEITURA MUNICIPAL DE SÃO JOSÉ DOS AUSENTES - RS

DISCRIMINAÇÃO

**Quadra poliesportiva EMEF Santa Terezinha
Faxinal Preto - São José dos Ausentes**

PRANCHA

1/1

PREFEITO MUNICIPAL

Ernesto Boeira

RESPONSÁVEL TÉCNICO PROJETO

Arquiteto Paulo Rovaris Cau A45261-0

ESCALA

Indicada

DATA

27/04/2023

ASSUNTO

Projeto de quadra poliesportiva EMEF Santa Terezinha.
Planta baixa.


ÁREA

700,00 m²

ARQUIVO

Quadra_escola_faxinal_preto.dwg

MODIFICAÇÃO

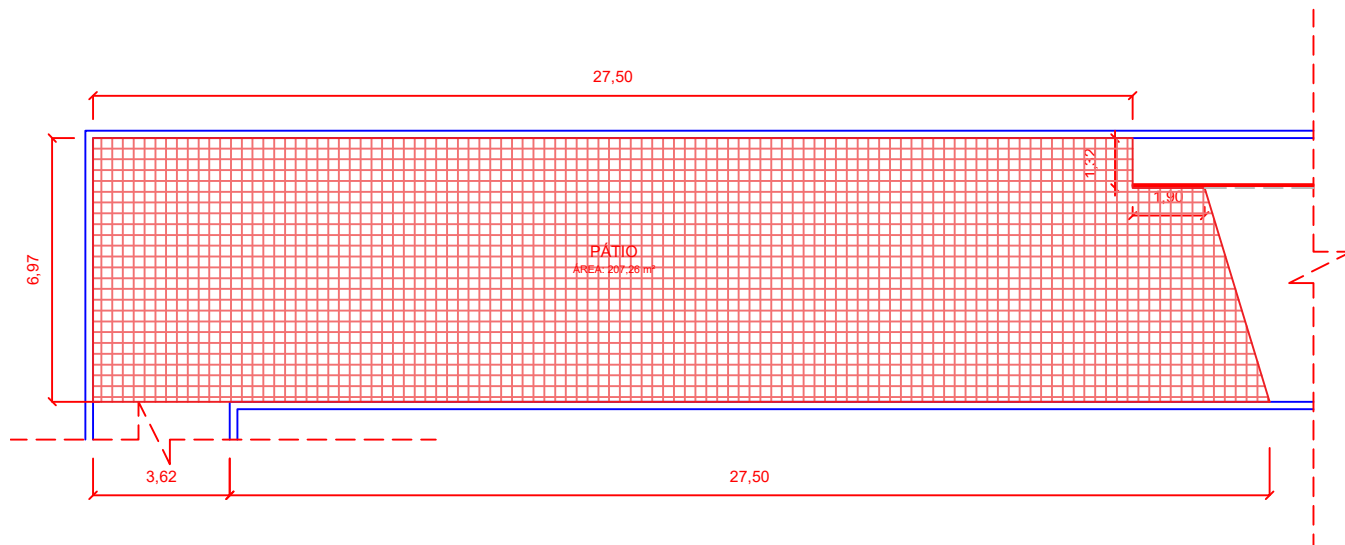

PLANTA BAIXA

ESCALA: 1/200

 SECRETARIA MUNICIPAL DE PLANEJAMENTO E GESTÃO TERRITORIAL	PREFEITURA MUNICIPAL DE SÃO JOSÉ DOS AUSENTES - RS
--	---

DISCRIMINAÇÃO

Pátio e playground EMEF Aparados da Serra
São José dos Ausentes

PRANCHA

1/1

PREFEITO MUNICIPAL

Ernesto Boeira

RESPONSÁVEL TÉCNICO PROJETO

Arquiteto Paulo Rovaris Cau A45261-0

ESCALA

Indicada

DATA

24/04/2023

ASSUNTO

Projeto de reforma pátio da EMEF Aparados da Serra.
Planta baixa.

ÁREA

207,26 m²

ARQUIVO

Pátio_Escola_Aparados.dwg

MODIFICAÇÃO