




PLANTA BAIXA
ESCALA: 1/150

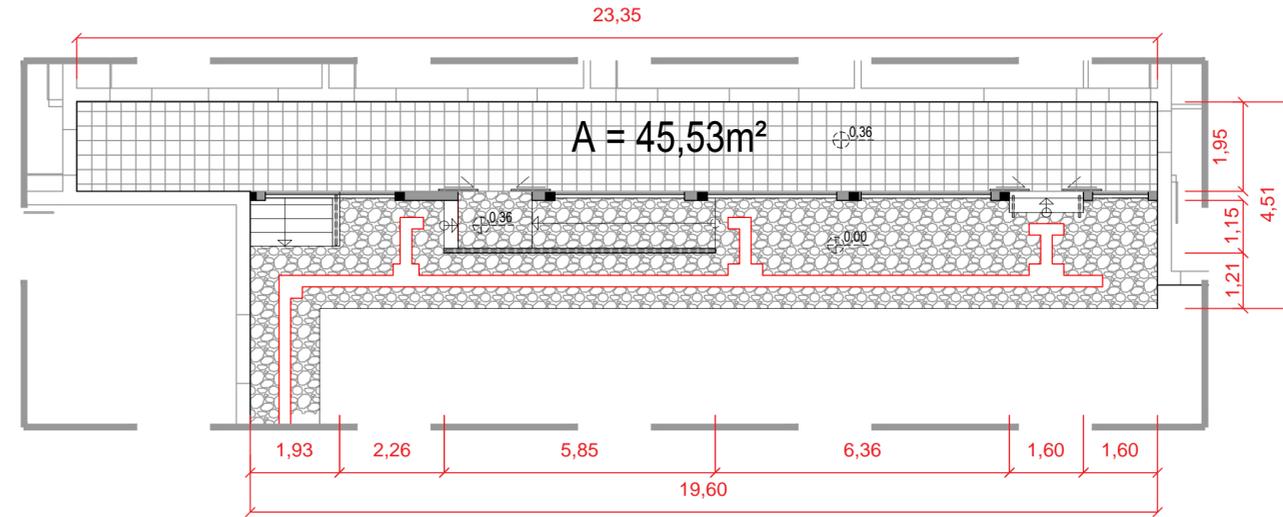


AMPLIAÇÃO PLANTA BAIXA
ESCALA: 1/100

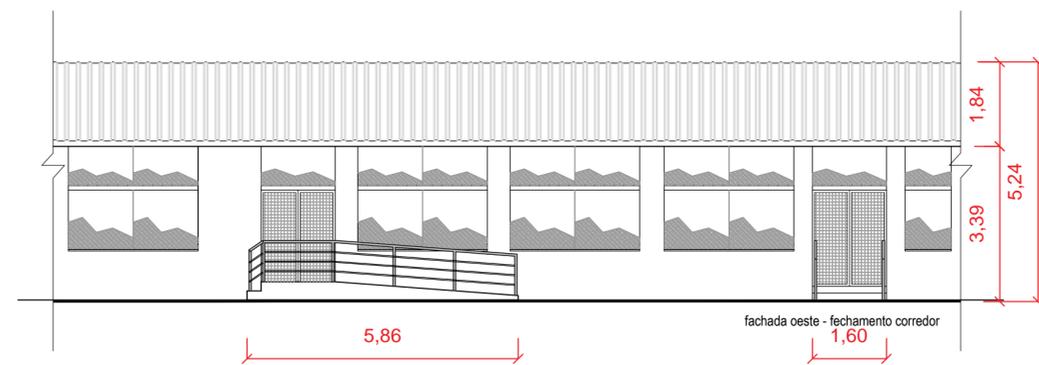


FACHADA OESTE
ESCALA: 1/100

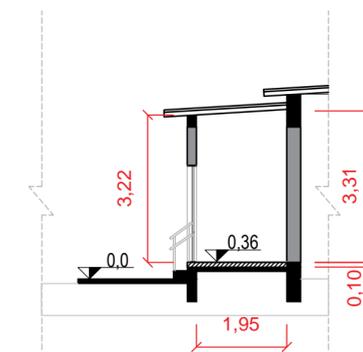

CORTE
ESCALA: 1/100

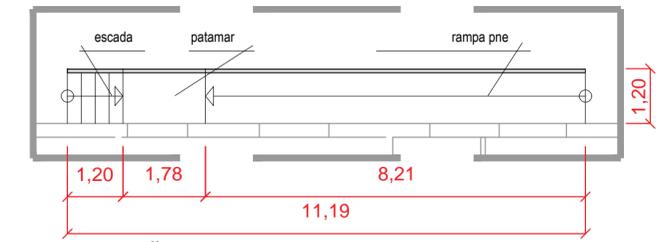

AMPLIAÇÃO PLANTA BAIXA
ESCALA: 1/100

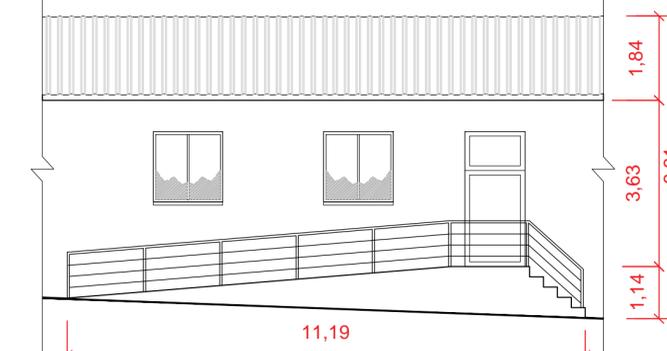

FACHADA LESTE
ESCALA: 1/100

 PREFEITURA MUNICIPAL DE SÃO JOSÉ DOS AUSENTES - RS		
DISCRIMINAÇÃO		
Reforma Prefeitura Municipal São José dos Ausentes		
PRANCHA	PREFEITO MUNICIPAL	
1/1	Ernesto Boeira	
ESCALA	DATA	ASSUNTO
Indicada	13/04/2023	Projeto de reforma da prefeitura municipal Planta baixa, ampliações de planta baixa e fachadas.
ÁREA	ARQUIVO	MODIFICAÇÃO
59,00 m ²	Reforma_prefeitura.dwg	
Contato: (54) 3698-5400 Ramal:219 e-mail: planejamento@saojosédosausentes.rs.gov.br		