

CORTE ESQUEMÁTICO
 ESCALA: 1/50



PREFEITURA MUNICIPAL DE SÃO JOSÉ DOS AUSENTES - RS

DISCRIMINAÇÃO

**Cobertura Creche Ciranda da Mágia
 São José dos Ausentes**

PRANCHA

1/2

PREFEITO MUNICIPAL

Ernesto Boeira

RESPONSÁVEL TÉCNICO PROJETO

Engenheiro Civil Guilherme de Camargo Boeira CREA-SC 159421-1

ESCALA

Indicada

DATA

09/04/2024

ASSUNTO

Cobertura para o pátio
 Planta baixa e corte esquemático

ÁREA

43,92 m²

PROJETISTA

Arq. Tayline de Oliveira Bitencourt
 CAU A294816-8


MODIFICAÇÃO

Contato: (54) 3698-5400


Ramal: 219

e-mail: planejamento@saojosedosausentes.rs.gov.br

Direitos Autorais Reservados ao Autor LF n° 5.194

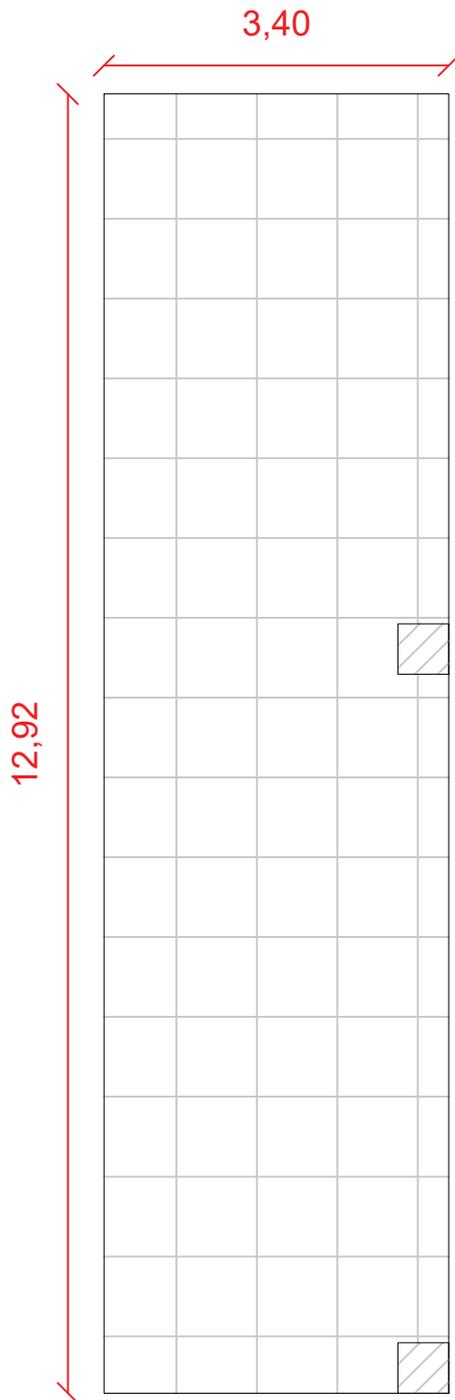

PLANTA BAIXA PISO
ESCALA: 1/75

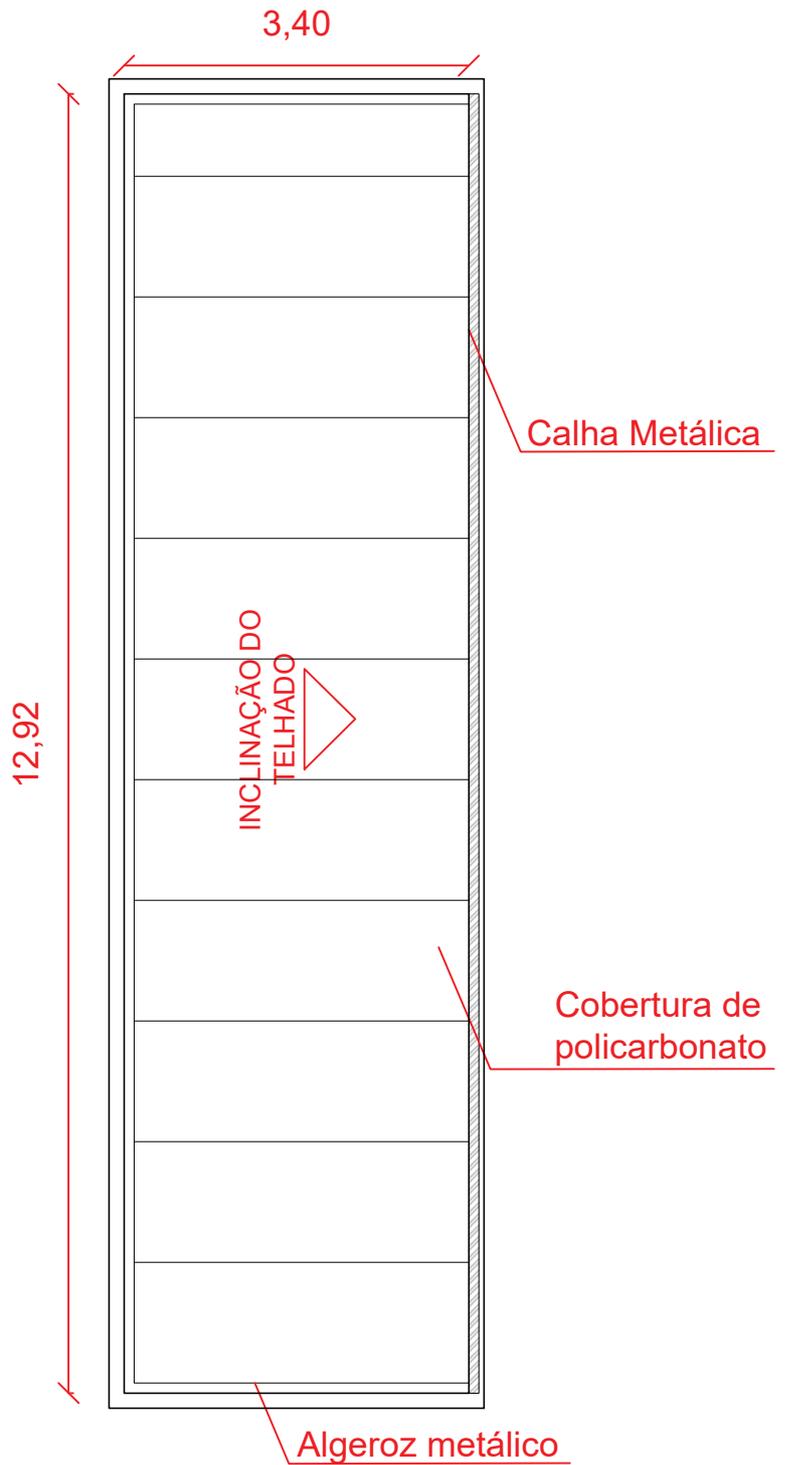

PLANTA COBERTURA
ESCALA: 1/75



DISCRIMINAÇÃO

Cobertura para o pátio
Planta baixa e corte esquemático

PRANCHA

2/2