


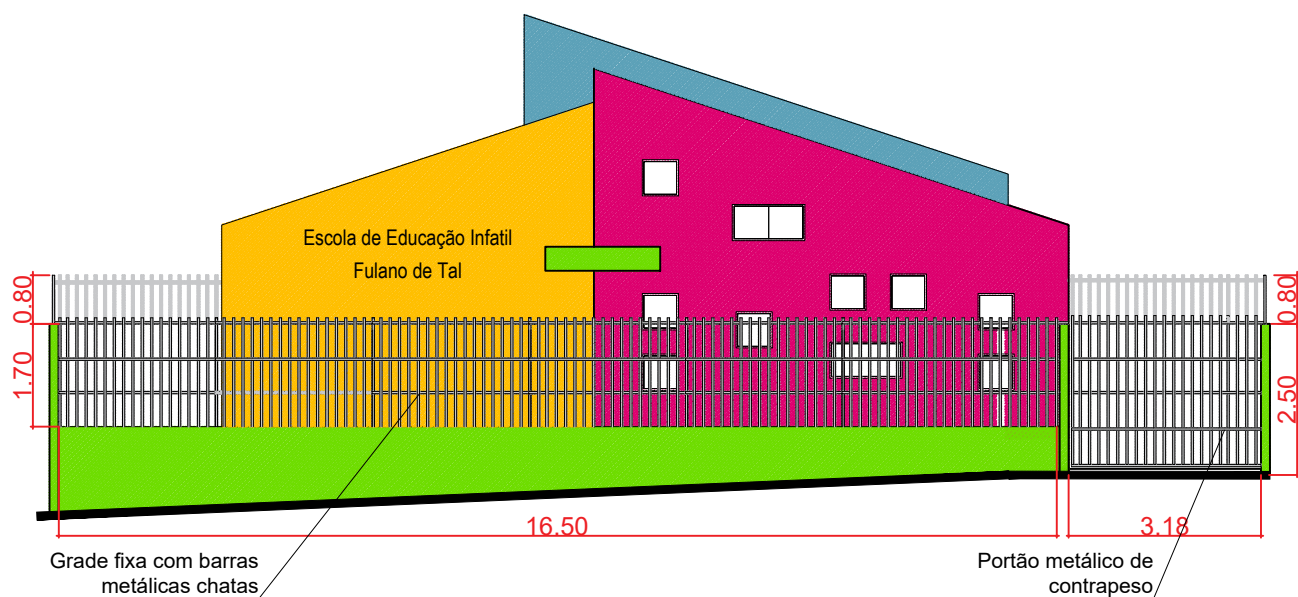

FECHAMENTO FACHADA FRONTAL
ESCALA: 1/125



PREFEITURA MUNICIPAL DE SÃO JOSÉ DOS AUSENTES - RS

DISCRIMINAÇÃO

Fechamento Creche Silveira
São José dos Ausentes

PRANCHA

1/2

PREFEITO MUNICIPAL

Ernesto Boeira

RESPONSÁVEL TÉCNICO PROJETO

Engenheiro Civil Guilherme de Camargo Boeira CREA-SC 159421-1

ESCALA

Indicada

DATA

08/04/2024

ASSUNTO

Implantação de portão eletrônico e grades de fechamento.
Planta baixa e fachada frontal

ÁREA

960,00 m²

PROJETISTA

Arq. Tayline de Oliveira Bitencourt
CAU A294816-8

MODIFICAÇÃO


Contato: (54) 3698-5400

Ramal: 219

e-mail: planejamento@saojosedosausentes.rs.gov.br

Direitos Autorais Reservados ao Autor LF n° 5.194

PLANTA BAIXA ESCALA: 1:200

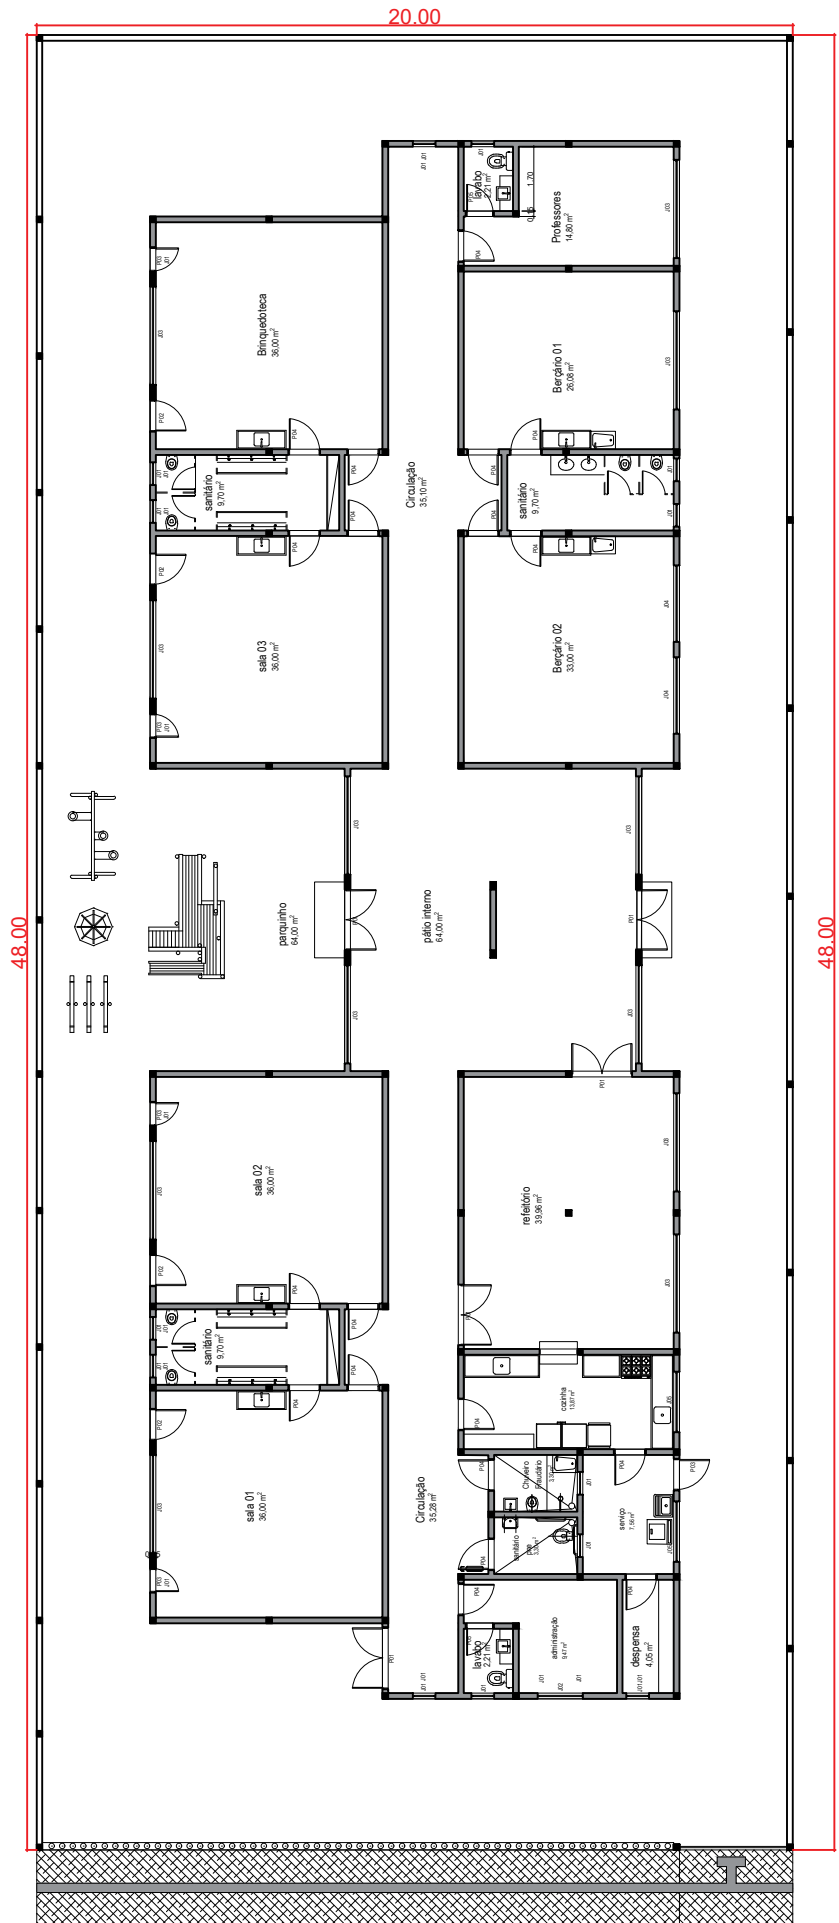

SECRETARIA MUNICIPAL DE PLANEJAMENTO
GESTÃO TERRITORIAL
E MEIO AMBIENTE
SÃO JOSÉ DOS AUTISTAS - RJ

DISCRIMINAÇÃO

Implantação de portão eletrônico e grades de fechamento.
Planta baixa e fachada frontal

PRANCHA

2/2