



Secretaria de Planejamento e Meio Ambiente

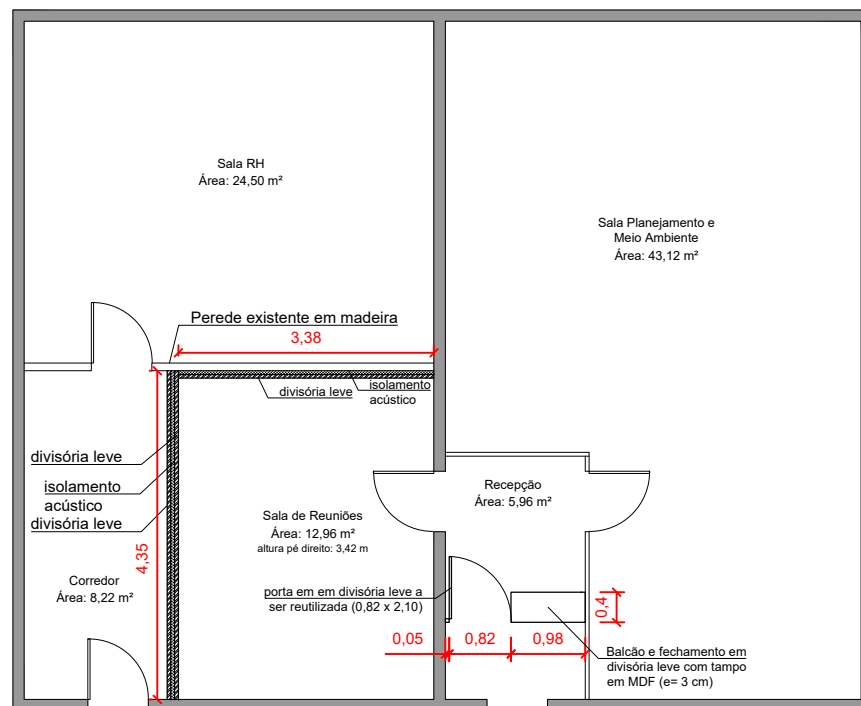

Área total de divisória leve: 41,31 m²

Área total de isolamento acústico (lã de vidro ou similar): 26,44 m²

Detalhamento balcão em divisória leve

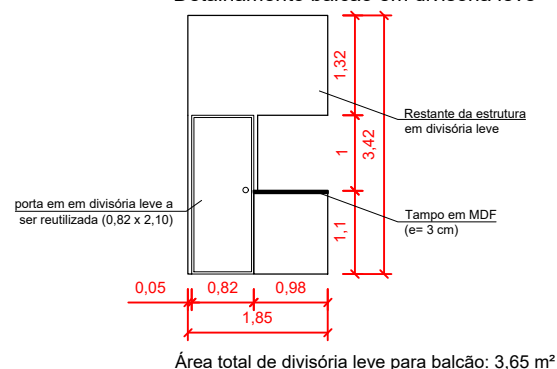


As divisórias deverão ser executadas com isolamento acústico em lã de vidro ou similar, exceto para o balcão que não necessitará de isolamento acústico.

Área total de divisórias: 91,65 m²

Área total de isolamento acústico (lã de vidro ou similar): 47,93 m²

02 portas com dimensões 0,80 x 2,10 m

Creche Municipal

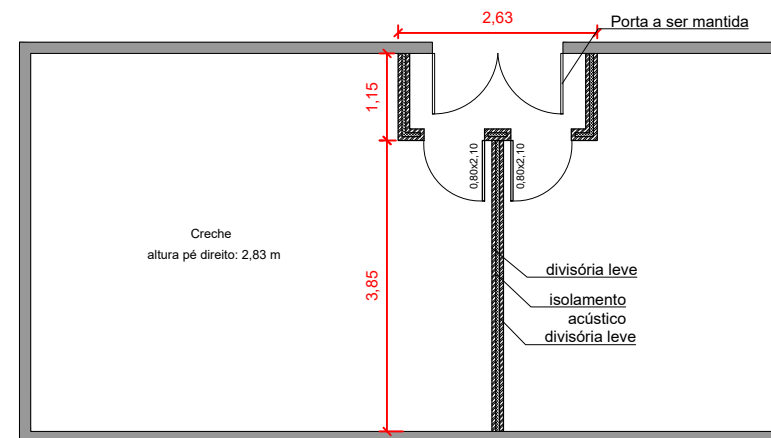

Área total de divisória leve: 46,33 m²

Área total de isolamento acústico (lã de vidro ou similar): 21,49 m²

2 Portas 0,80 x 2,10



PREFEITURA MUNICIPAL DE SÃO JOSÉ DOS AUSENTES - RS

DISCRIMINAÇÃO

Divisórias leve para Secretaria de Planejamento e Meio Ambiente e Creche Municipal

PRANCHA

1/1

ESCALA

1/100

DATA

06/2026

ASSUNTO

Projeto de praça para esportes.
Planta baixa, cortes, perspectivas.

ÁREA

PROJETISTA

Mônica Ghellere

Contato: (54) 3698-5400

Ramal: 219

e-mail: planejamento@saojosedosausentes.rs.gov.br