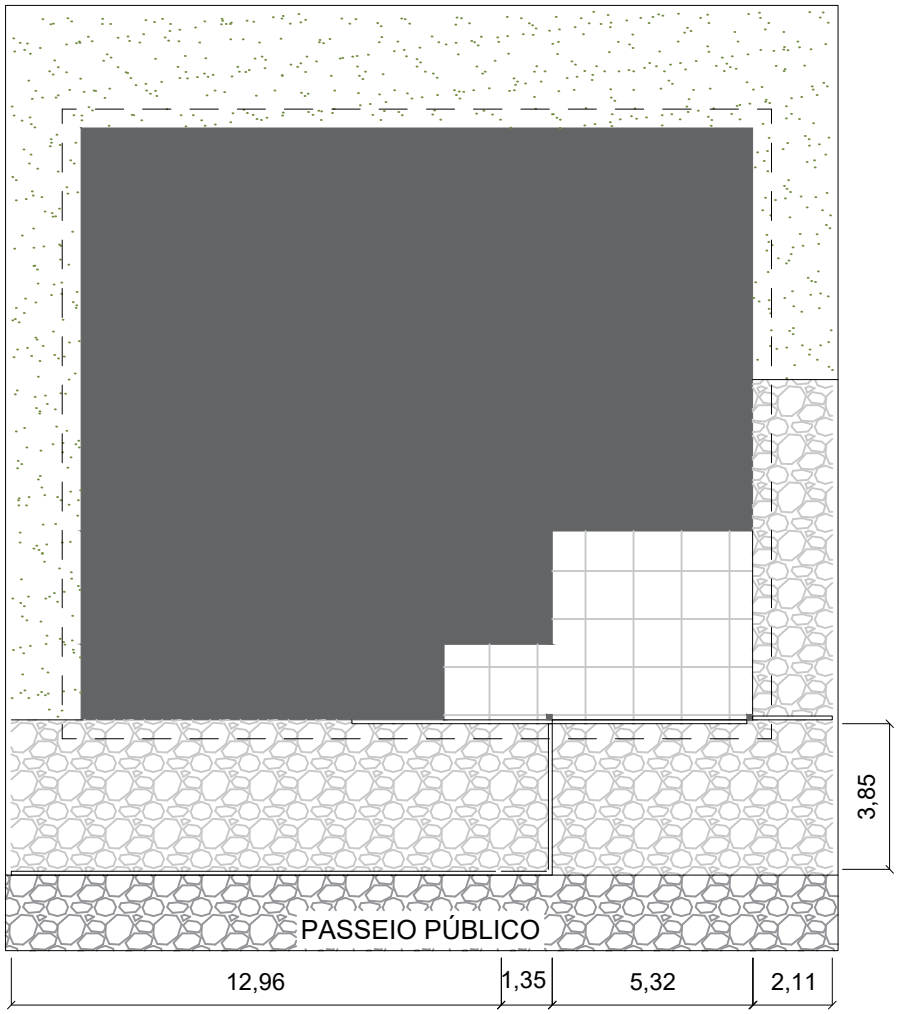

PLANTA BAIXA
ESCALA: 1/200

PREFEITURA MUNICIPAL DE SÃO JOSÉ DOS AUSENTES - RS

DISCRIMINAÇÃO

Reforma Posto de Saúde - Silveira
São José dos Ausentes

PRANCHA

1/2

PREFEITO MUNICIPAL

Ernesto Boeira

RESPONSÁVEL TÉCNICO PROJETO

Engenheiro Civil Guilherme de Camargo Boeira CREA-SC 159421-1

ESCALA

Indicada

DATA

08/04/2024

ASSUNTO

Projeto reforma de posto de saúde
Planta baixa de calçadas, detalhamento do portão.

ÁREA

108,00 m²

PROJETISTA

Arq. Tayline de Oliveira Bitencourt
CAU A294816-8

MODIFICAÇÃO

Contato: (54) 3698-5400 Ramal: 219 e-mail: planejamento@sãojosédosausentes.rs.gov.br

Direitos Autorais Reservados ao Autor LF n° 5.194

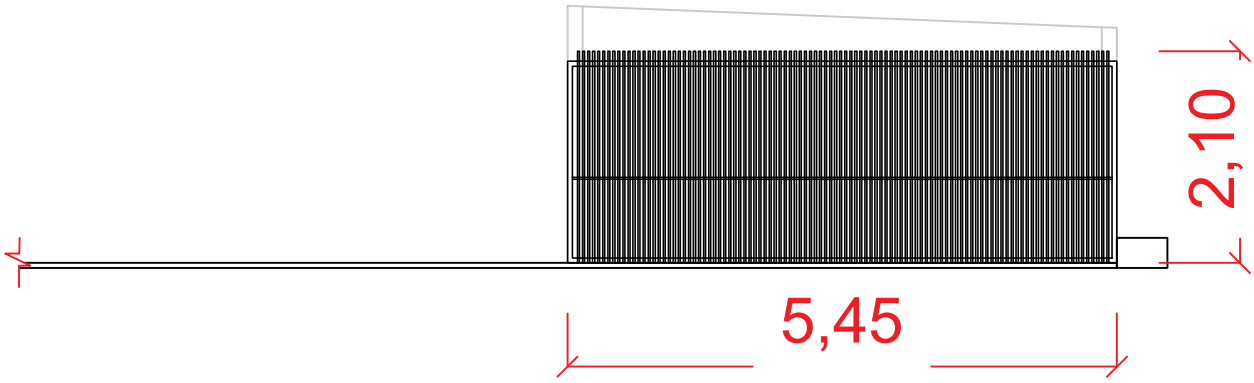

DETALHAMENTO PORTÃO
ESCALA: 1/75

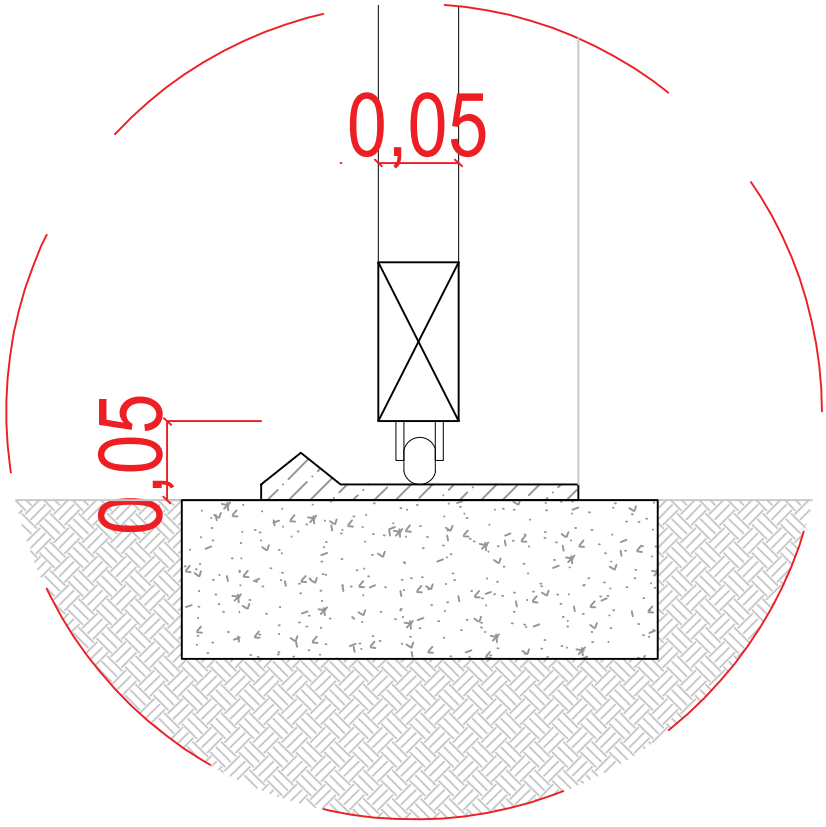

AMPLIAÇÃO
SEM ESCALA

SECRETARIA MUNICIPAL DE PLANEJAMENTO
GESTÃO TERRITORIAL
E MEIO AMBIENTE
SÃO JOSÉ DOS AUSENTES - RS

DISCRIMINAÇÃO

Projeto reforma de posto de saúde
Planta baixa de calçadas, detalhamento do portão.

PRANCHA

2/2