

Esc 1 : 200

Planta Baixa




Localização



Situação




Fotos

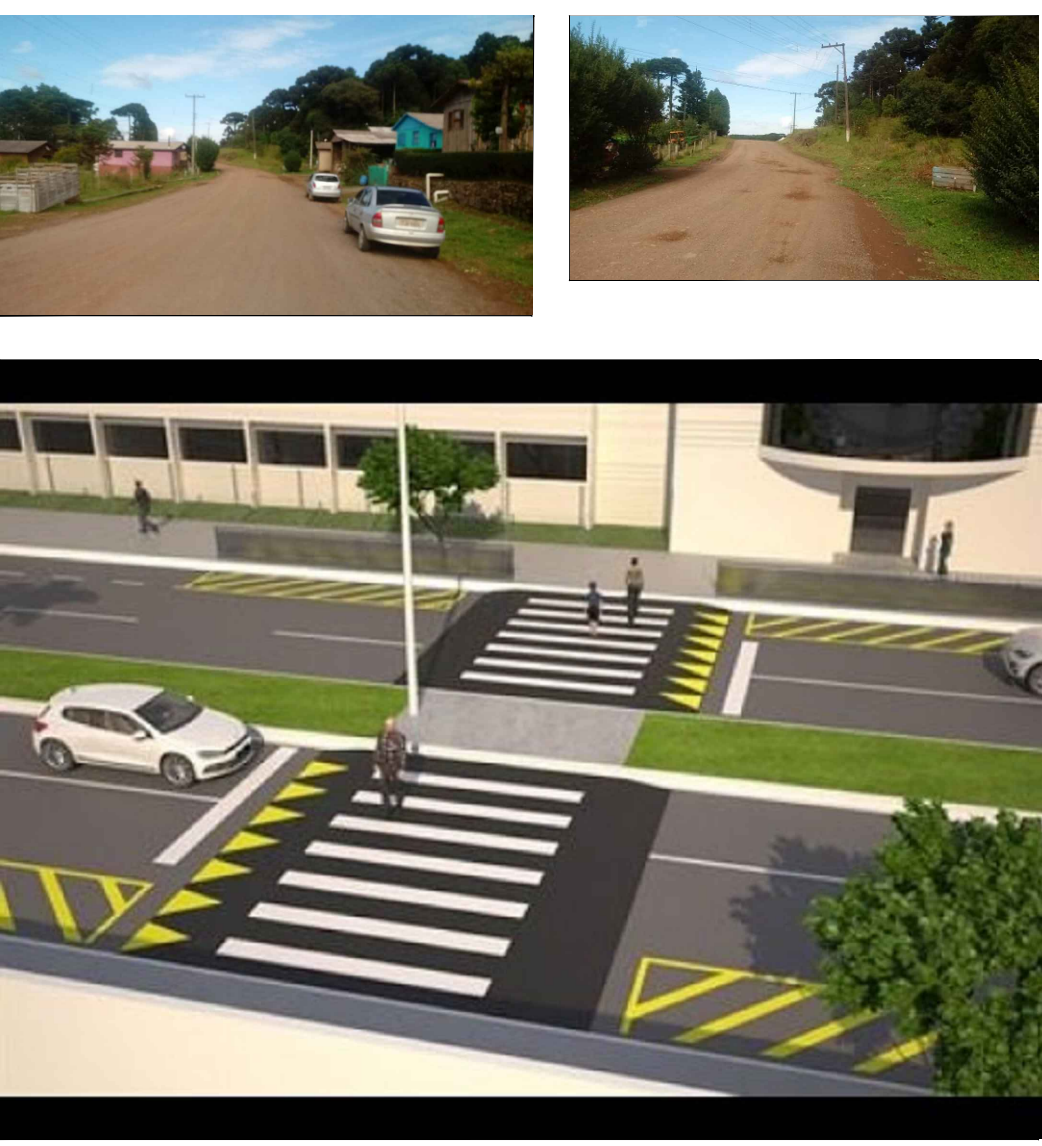

Detalhe Lombada

Esc. 1:75

Detalhe/Vista Lombada

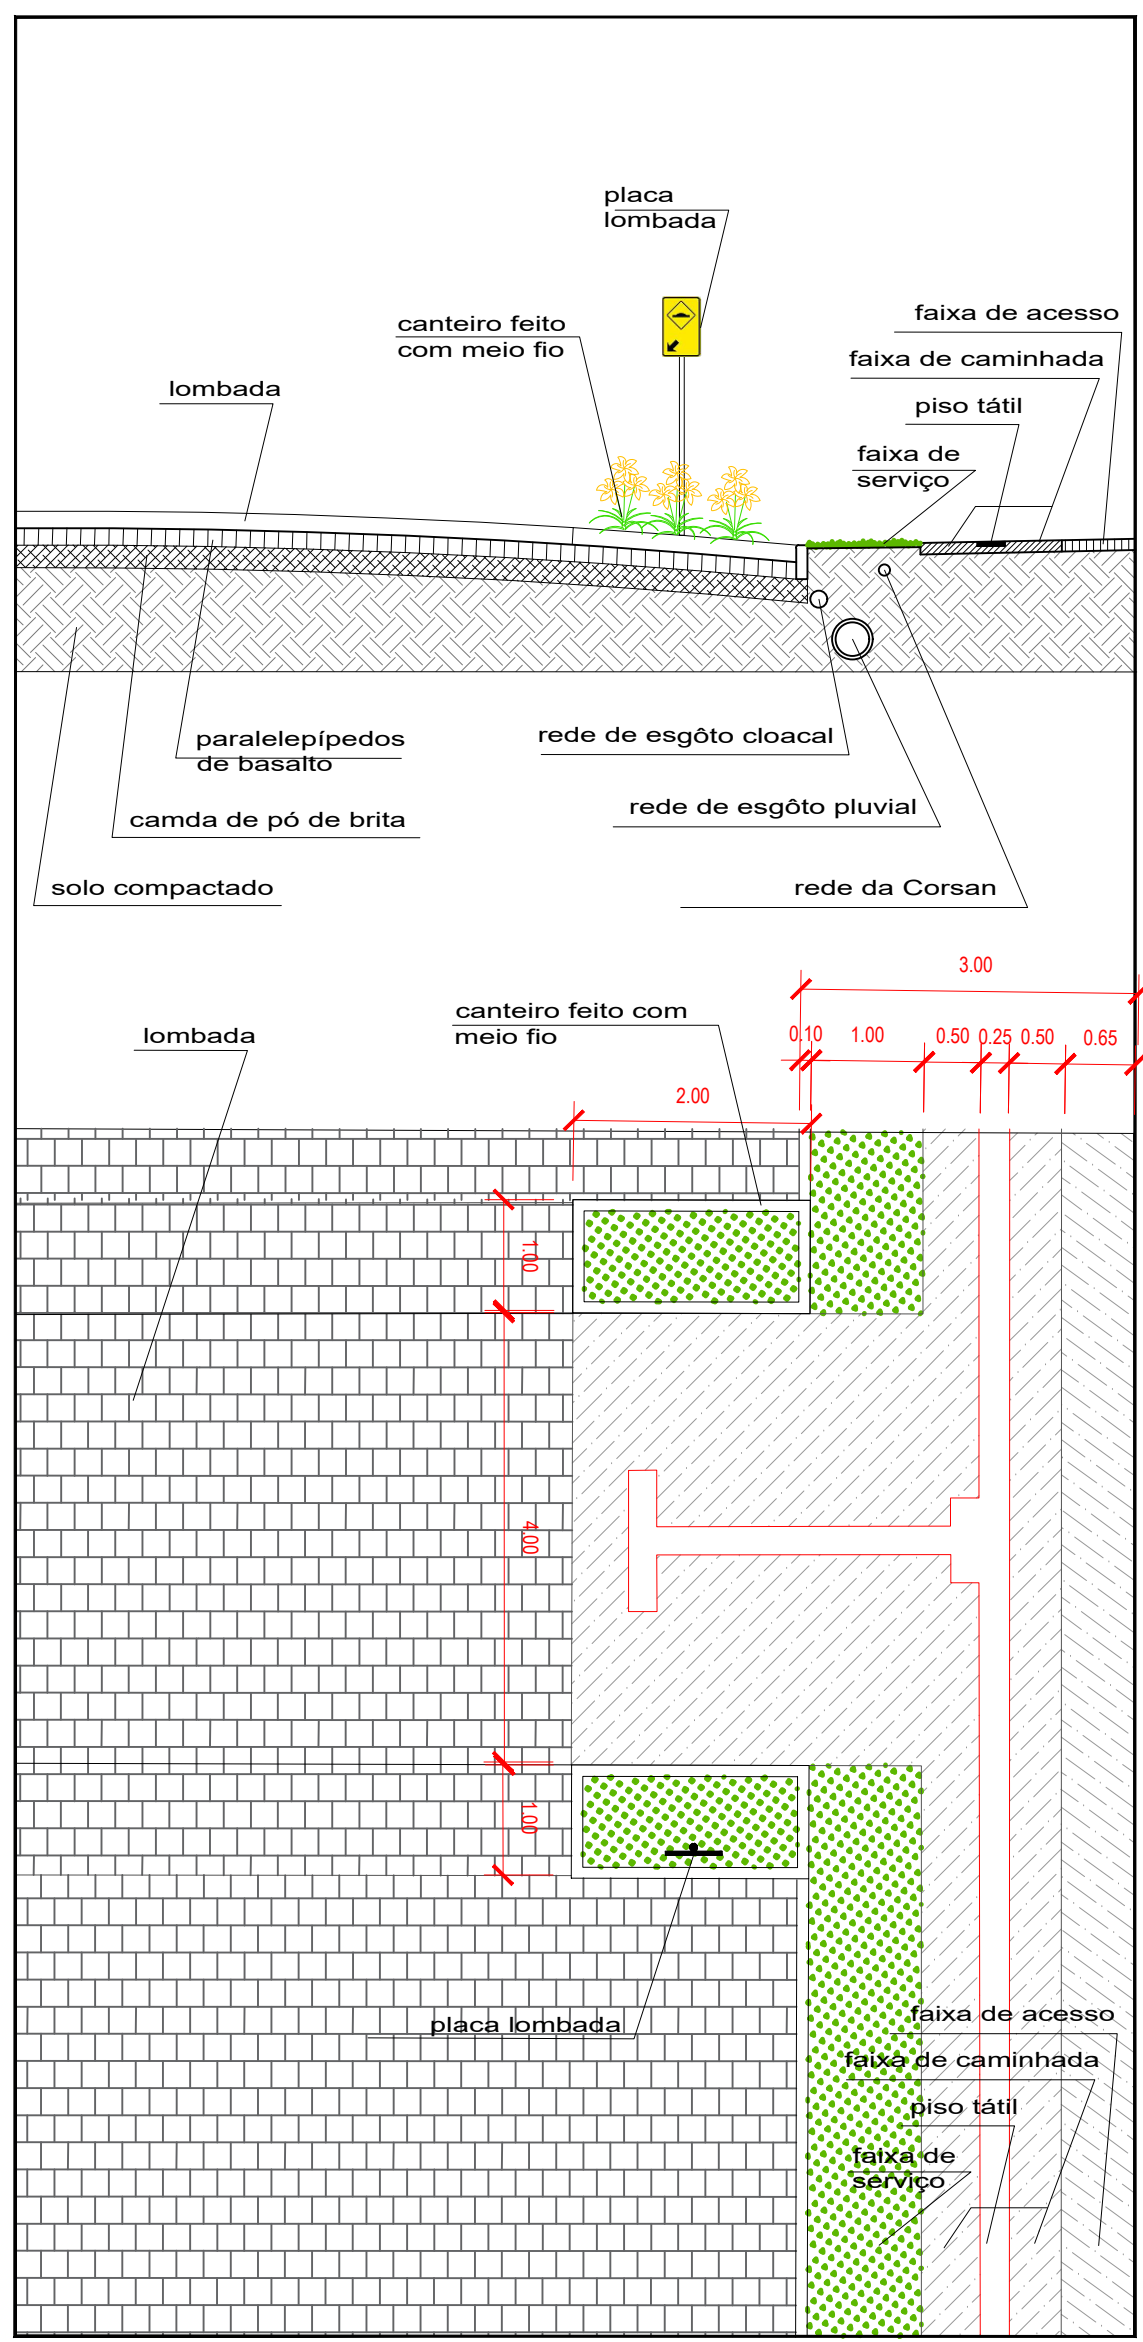

DISCRIMINAÇÃO
PAVIMENTAÇÃO DA AV. ISMÊNIA B. R. VELHO
Paralelepípedos, Meio Fio, Passeio e Lombada
END: Av. Ismênia
PRANCHAS
1/1
ESCALA
indicada
DATA
Fev/20
ÁREA
1.900,00m²
PREFEITURA MUNICIPAL DE SÃO JOSÉ DOS AUSENTES - RS
PREFEITO MUNICIPAL
Ernesto Boeira
RESPONSÁVEL TÉCNICO PROJETO
Giovane Boeira Eng Civil :: CREA RS 67.647
ASSUNTO
Localização, Situação, Planta Baixa, Detalhes
ARQUIVO
MODIFICAÇÃO
Contato: (51) 98418.6825 - Arq. Paulo Rovaris e-mail: paulo.rovaris@gmail.com
A= (420x550mm)

Desenho Autoria Reservada ao Autor LF nº 5.194