
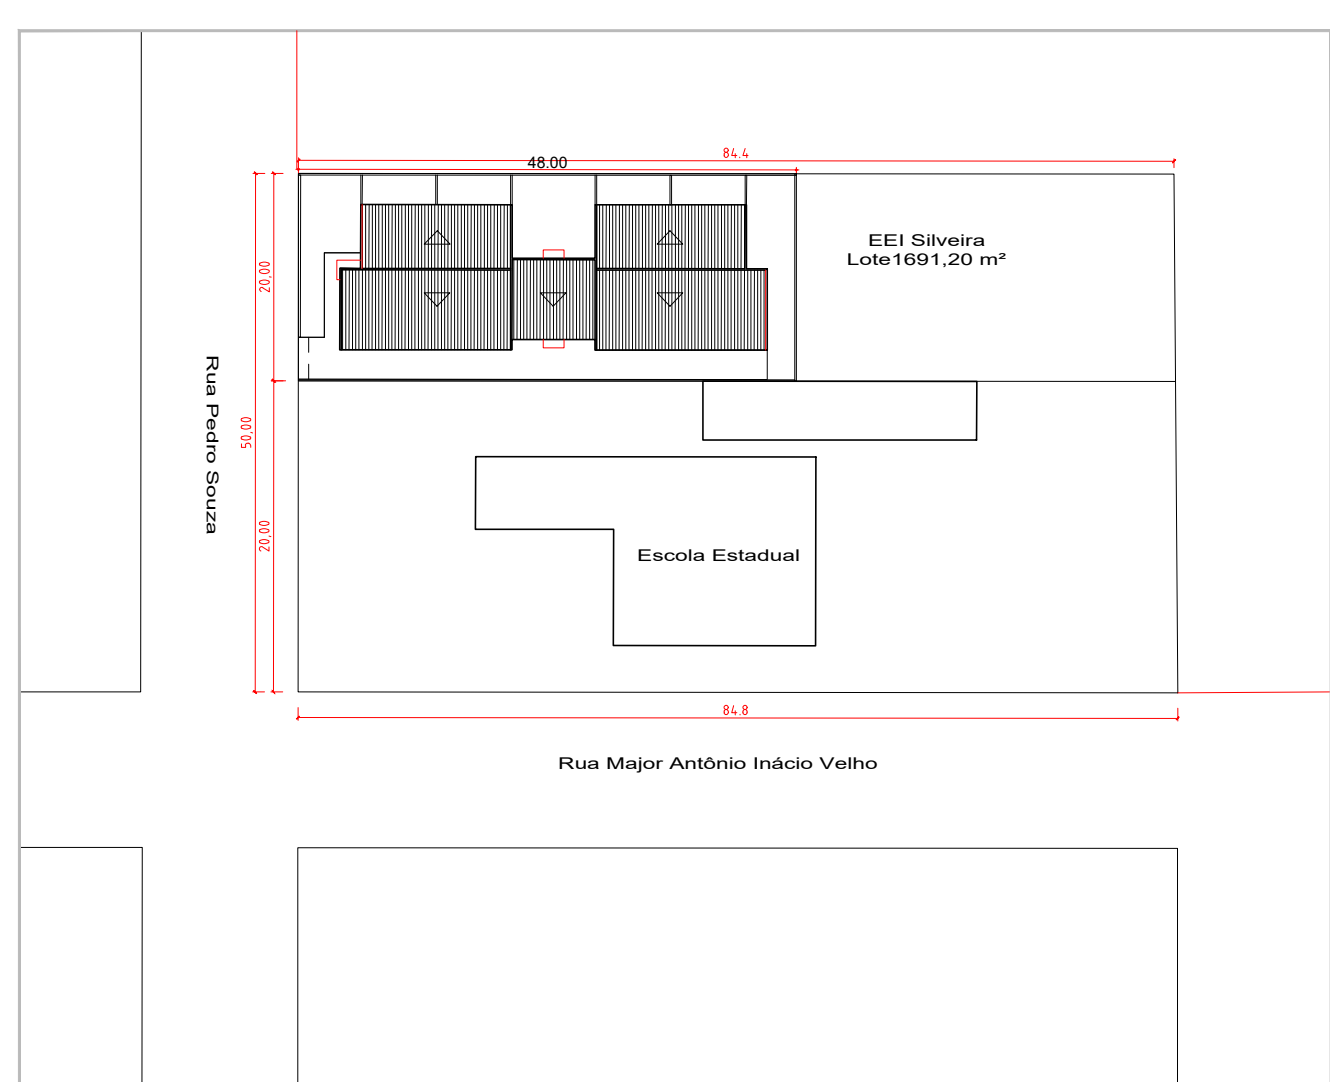
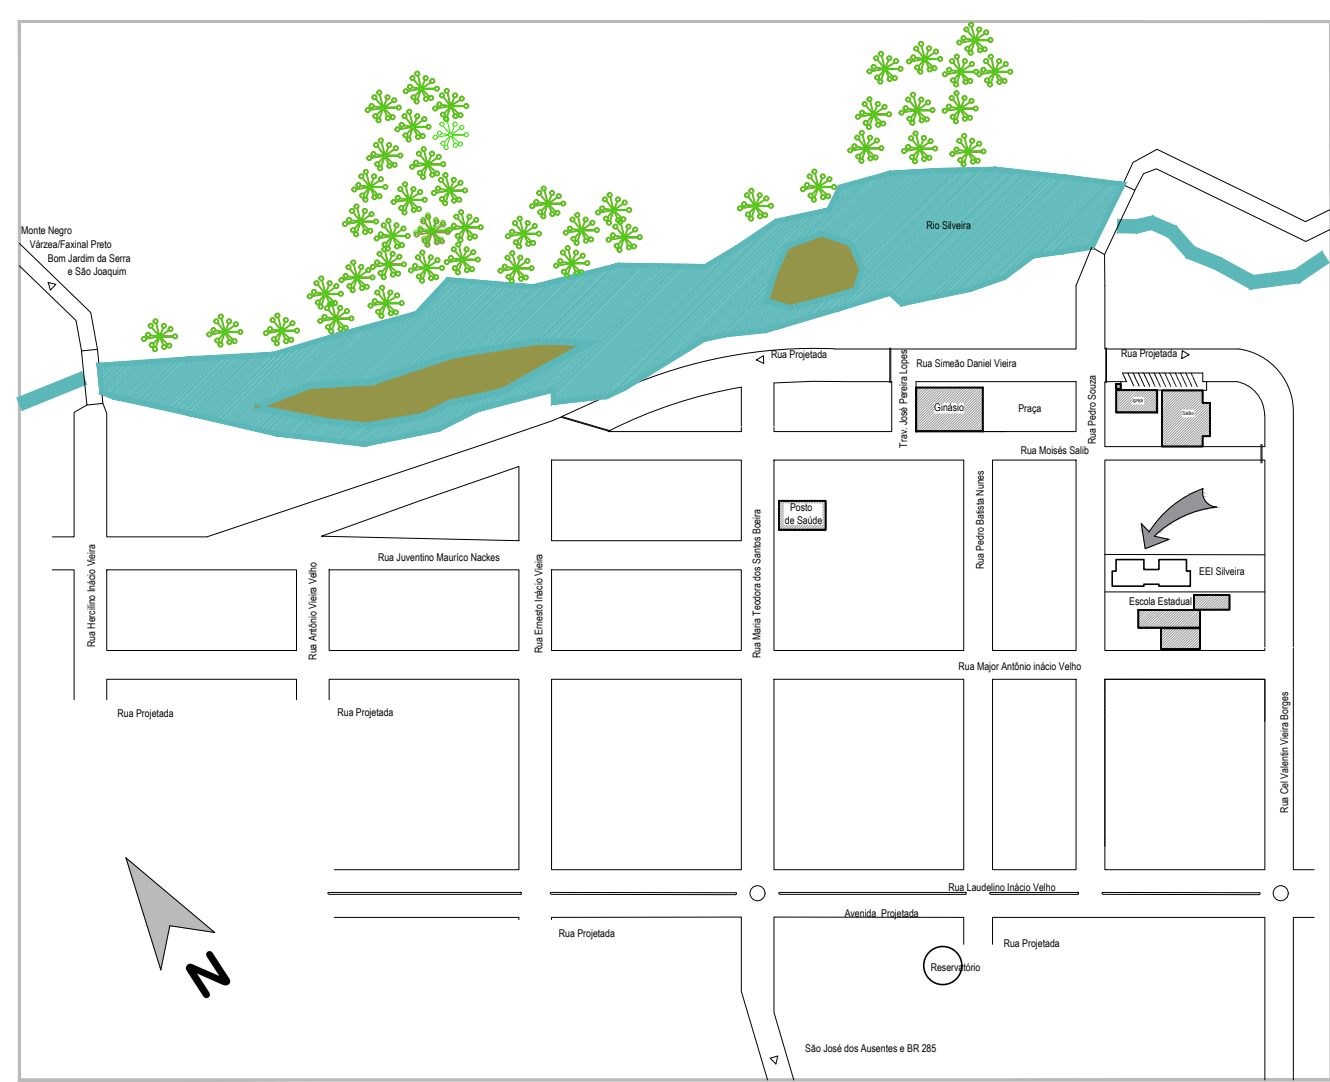
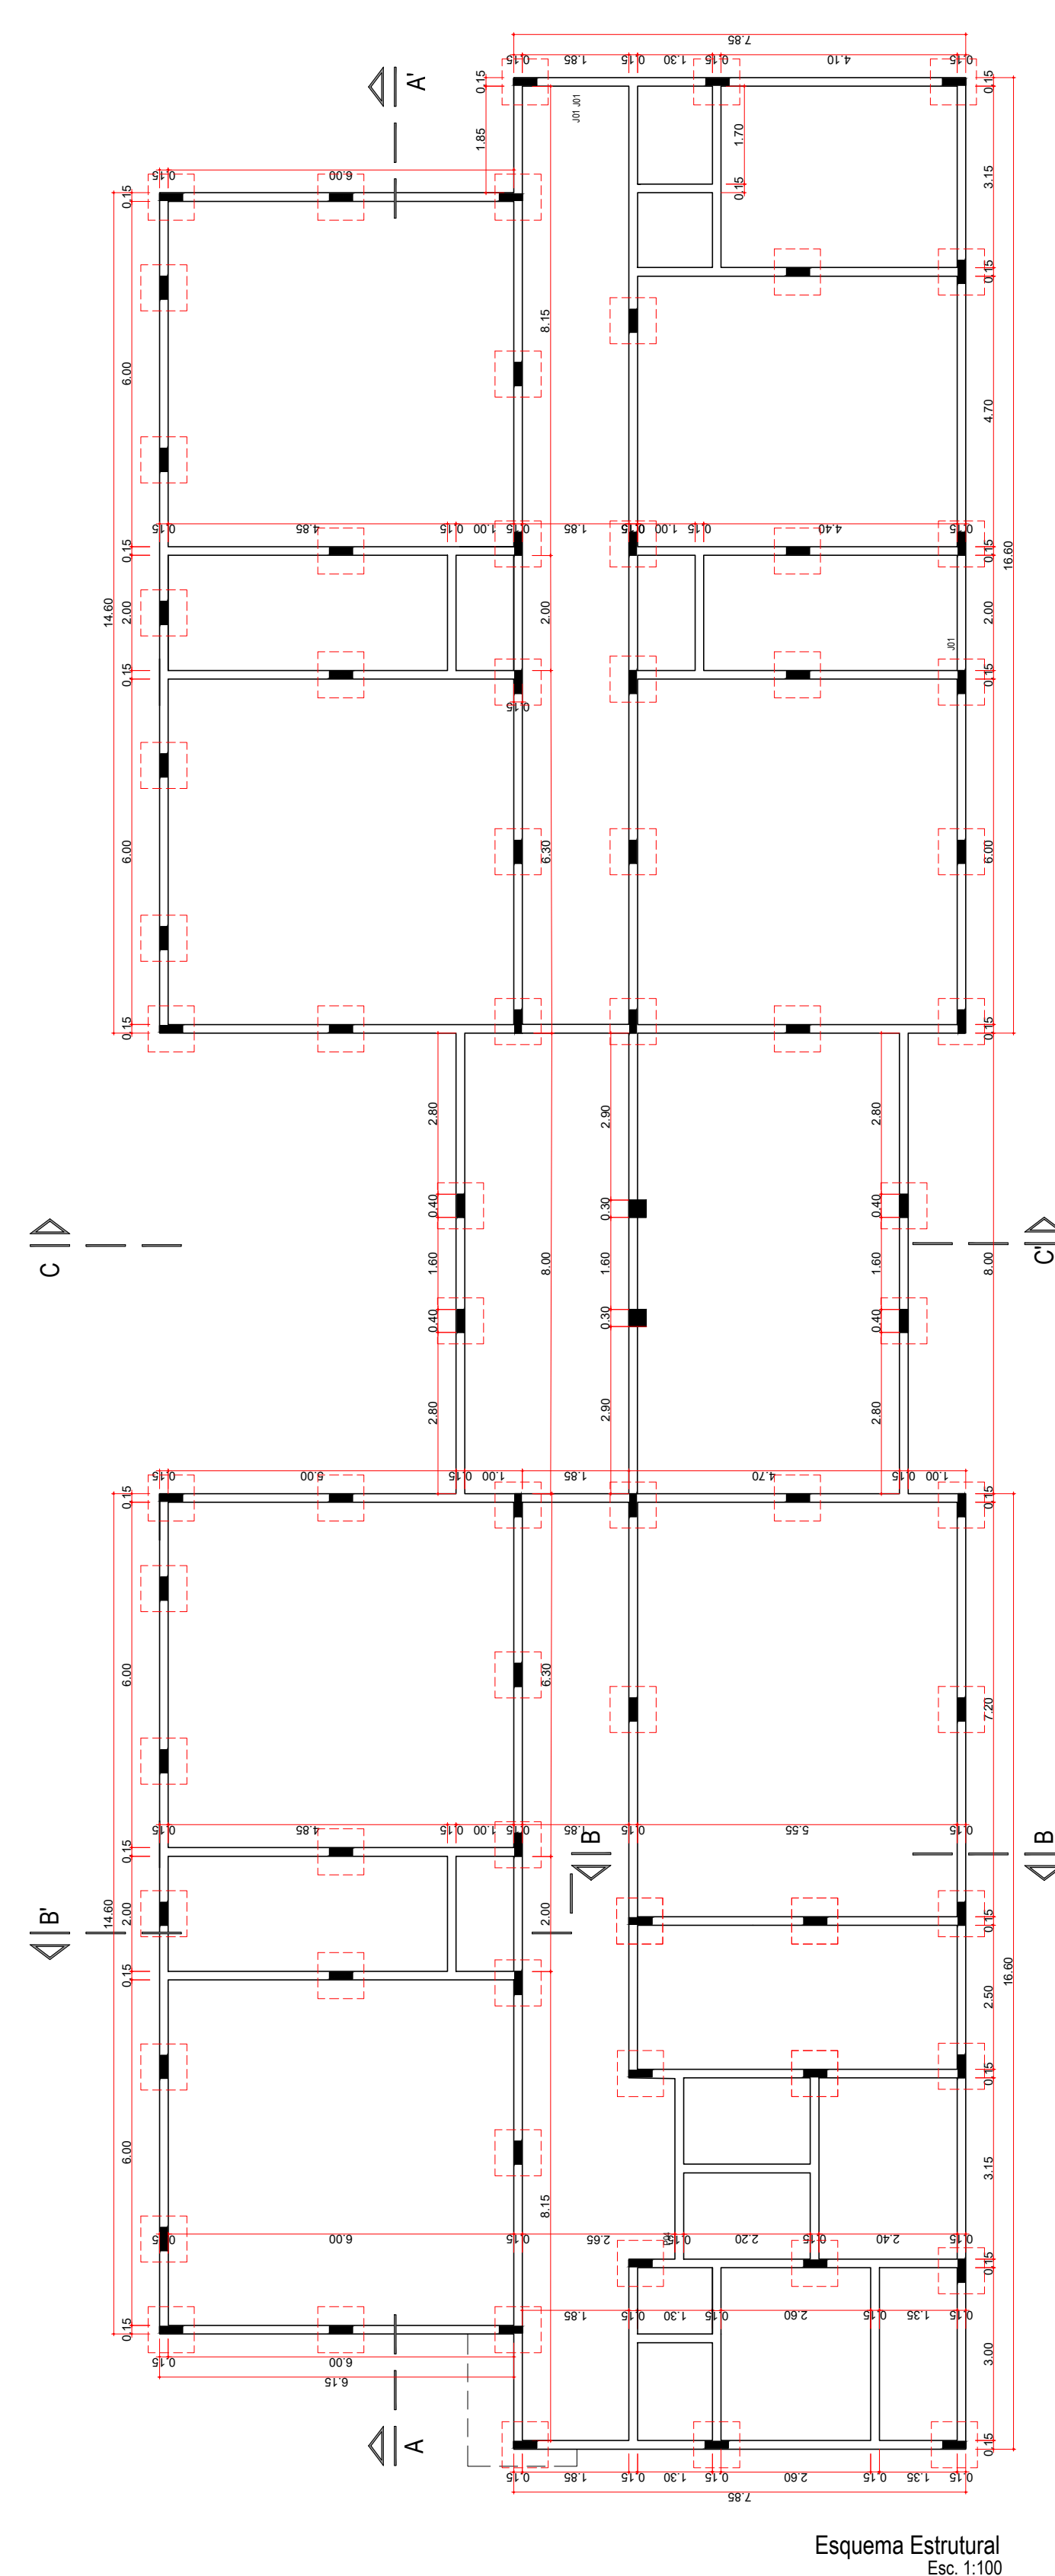
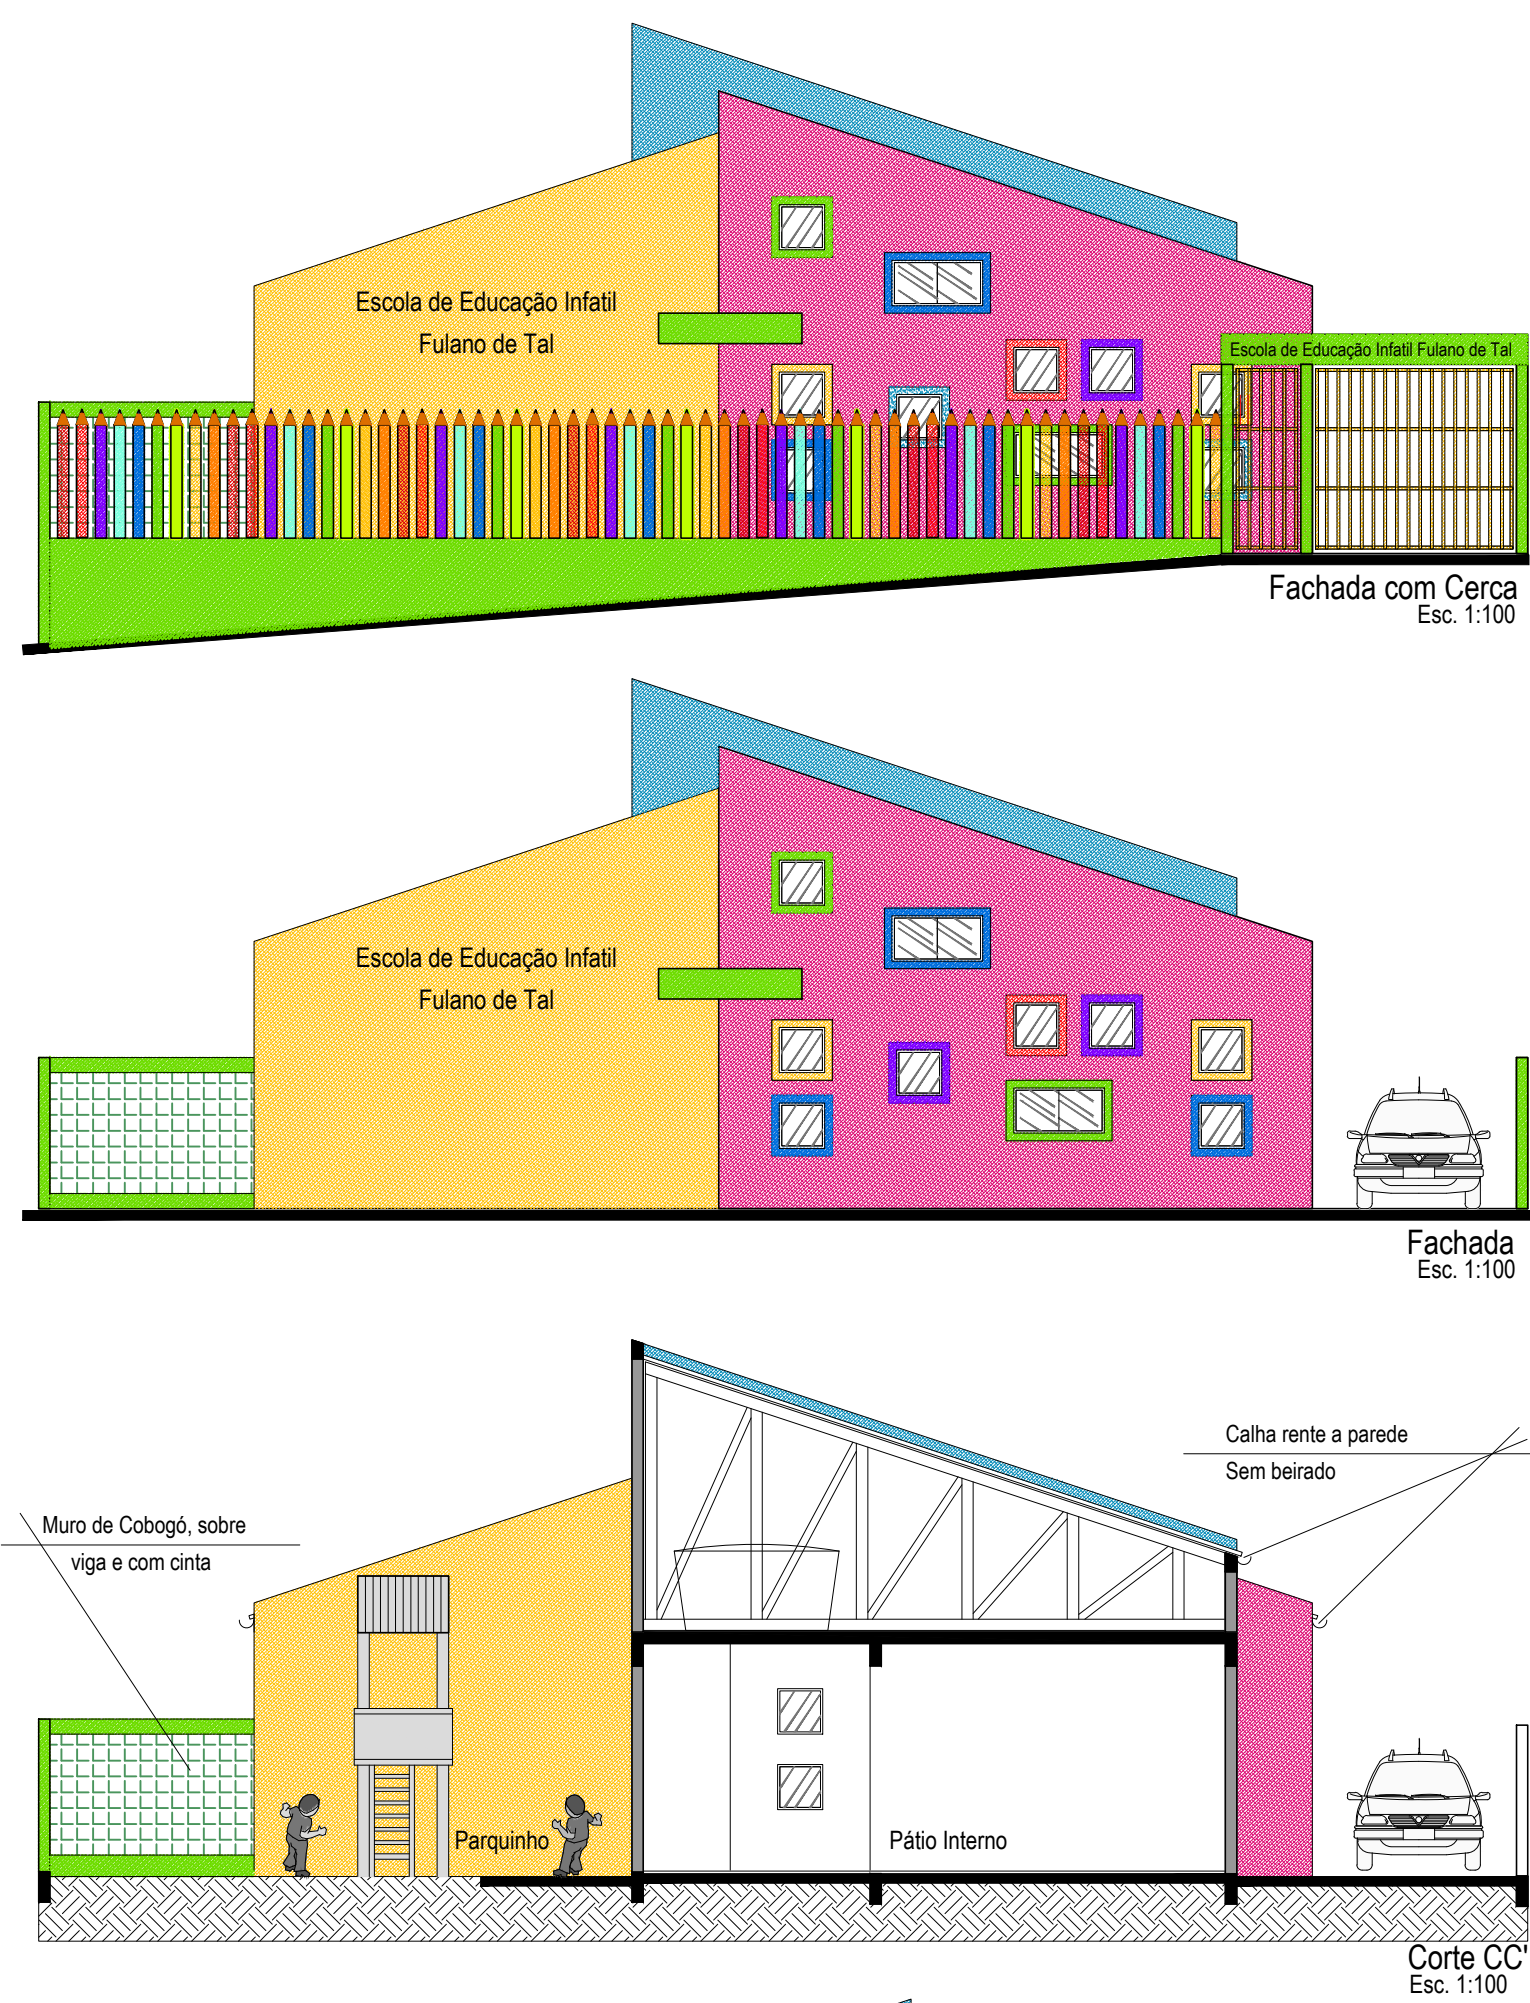


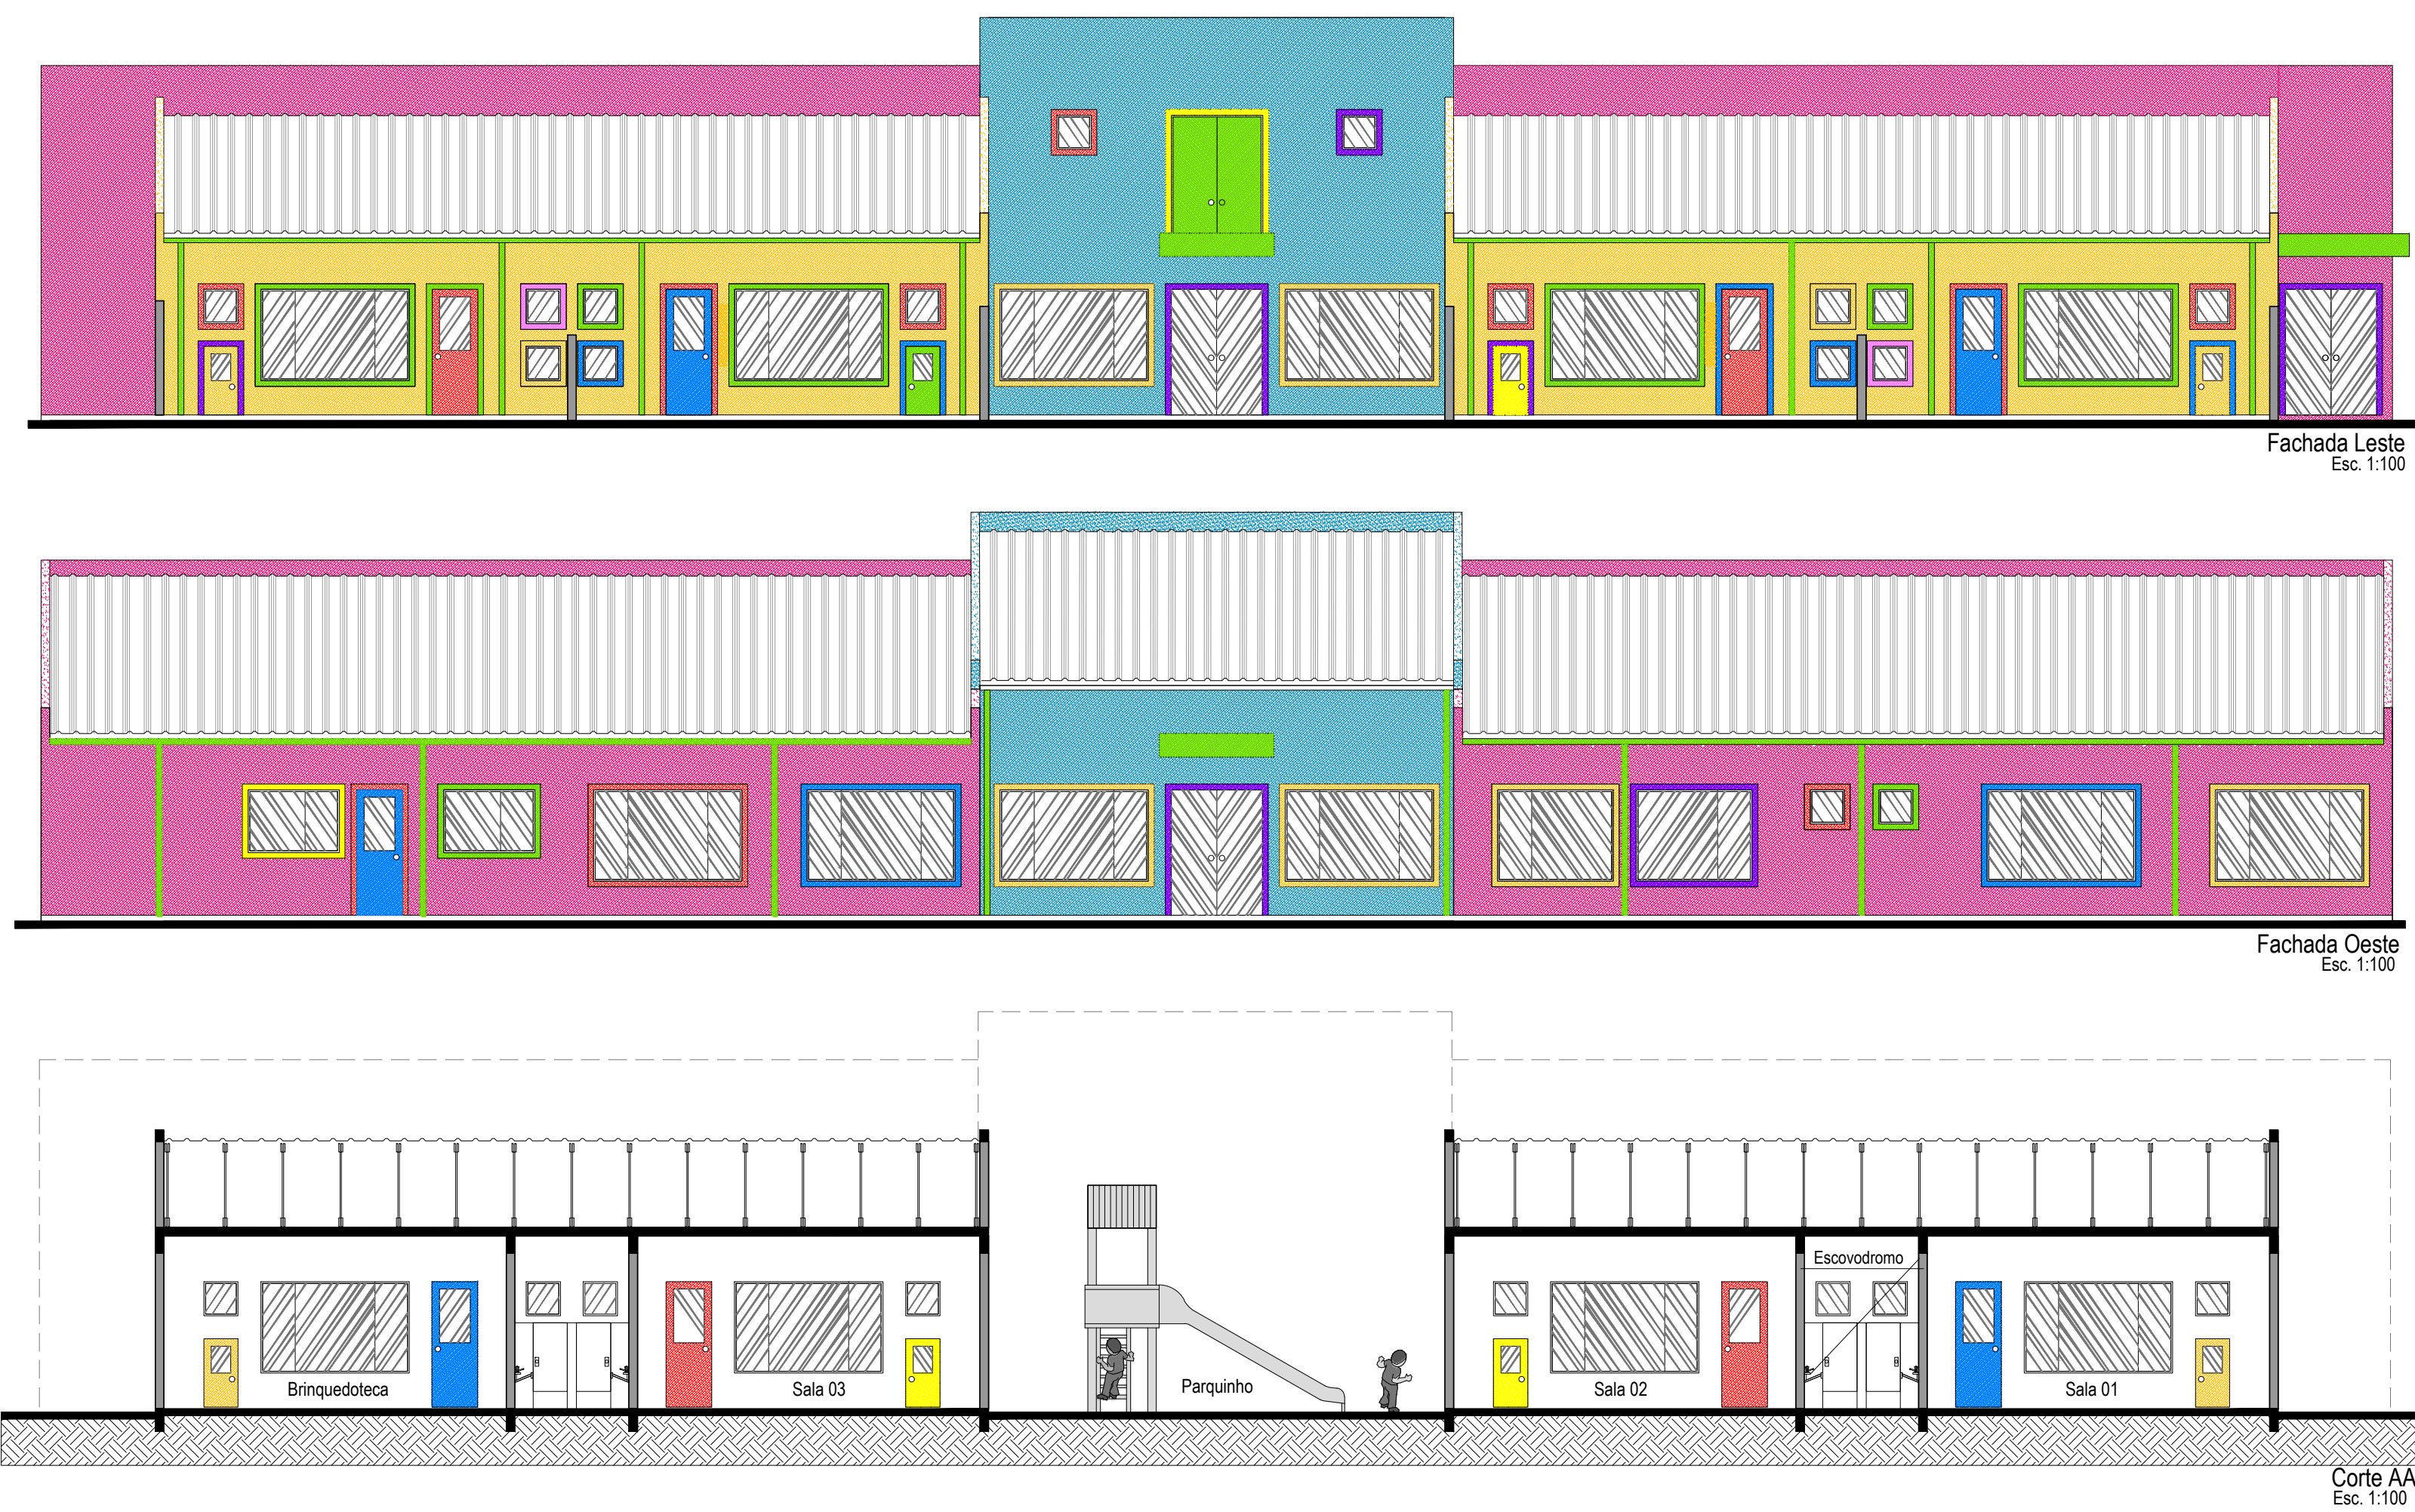

Memorial


A Escola de Educação Infantil da Vila Silveira foi concebida dentro de padrões arquitetônicos construtivistas, procurando instigar a apreensão lúdica das formas coloridas como um grande brinquedo de aprender. Procuramos abordar a escola como um jogo de encaixar onde cada bloco terá cor primária relacionada à maior parte das funções nele desenvolvidas. As funções de serviços, como administração, cozinha, áreas de serviço, despensa, refeitório, sala dos professores e berçários são definidos pela cor vermelha que está relacionada ao trabalho e energia. Os blocos onde ficarão as salas de aula são definidos pela cor amarela, a cor da esperança e da juventude e o bloco onde há o pátio de recreação interno e a caixa d'água são definidos pela cor azul relacionada à confiança e ao entrosamento. Portões, muros e coberturas em laje para as portas, levam a cor secundária verde a cor da natureza.

Cada sala de aula terá um pátio individual e a escola ganhará um pátio comum onde serão instalados brinquedos de parque infantil.

As janelas receberão molduras em EPS pelo lado externo que serão pintadas em várias cores.

PREFEITURA MUNICIPAL DE SÃO JOSÉ DOS AUSENTES - RS			
DISCRIMINAÇÃO			
EEI - Vila Silveira			
END: Rua Pedro Souza, s/número - Vila Silveira - São José dos Ausentes - RS			
FRANCHA	PREFEITO MUNICIPAL		
	Ernesto Boeira		
	RESPONSÁVEL TÉCNICO PROJETO		
	Arq Paulo C. P. Rovaris - CAU A45261-0		
ESCALA	DATA	ASSUNTO	
indicada	Mar/21	Plantas Baixas, Fachadas, Cortes	
ÁREA	ARQUIVO	MODIFICAÇÃO	
503,00m²	EEIvila1.dwg		


Obs: Todas as medidas deverão ser conferidas no local. Ar=550x1150mm

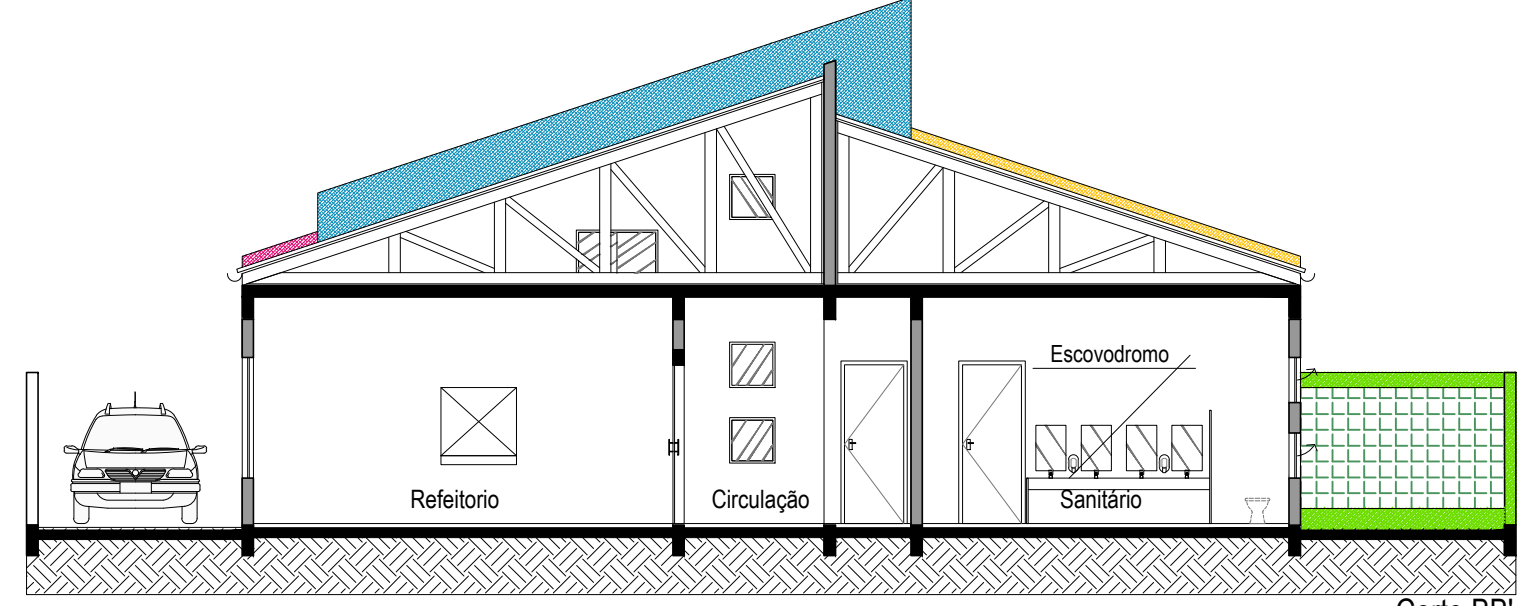

Janelas	Tipo	Dimensão	Quantidade
J01	Barreira-Alumínio	60x60	27
J02	Correr-Alumínio	120x60	02
J03	Correr-Alumínio	200x100	12
J04	Correr-Alumínio	150x100	02
J05	Correr-Alumínio	160x110	02

Portas	Tipo	Dimensão	Quantidade
P01	Vidro-Alumínio	160x210	05
P02	Vidro-Alumínio	60x210	04
P03	Alumínio-Vidro-Alumínio	60x120	05
P04	Alumínio-Vidro-Alumínio	60x210	19
P05	Alumínio-Vidro-Alumínio	70x210	02

Porta em concreto
recoado
Corpo em Tubo de PVC
150 mm
Concreto Armado
Chumbado em viga de CA

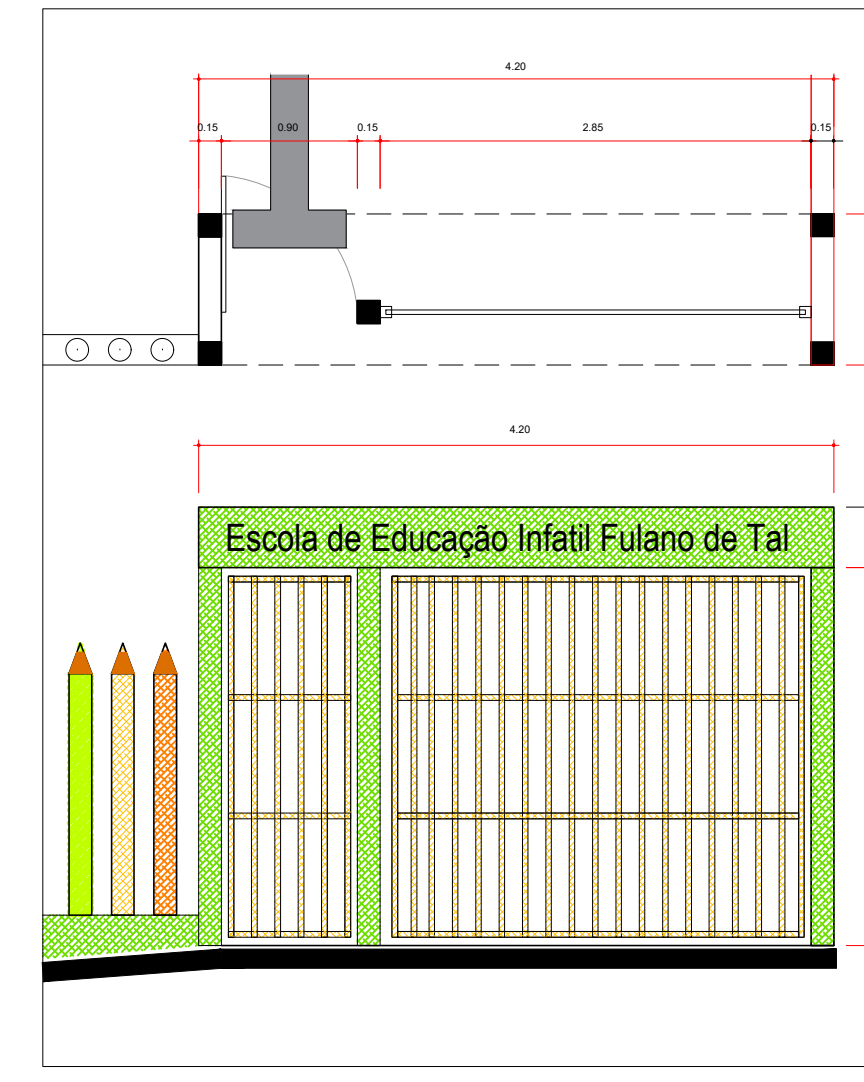

Detalhe Pórtico
Esc. 1:50

72 Sapatas 80x80x30 - 72 Colunas 11,5x40
2 Sapatas 80x80x30 - 2 Colunas 30x30

Vigas de Baldrame 15x45
Vigas de Respaldo 11,5x45