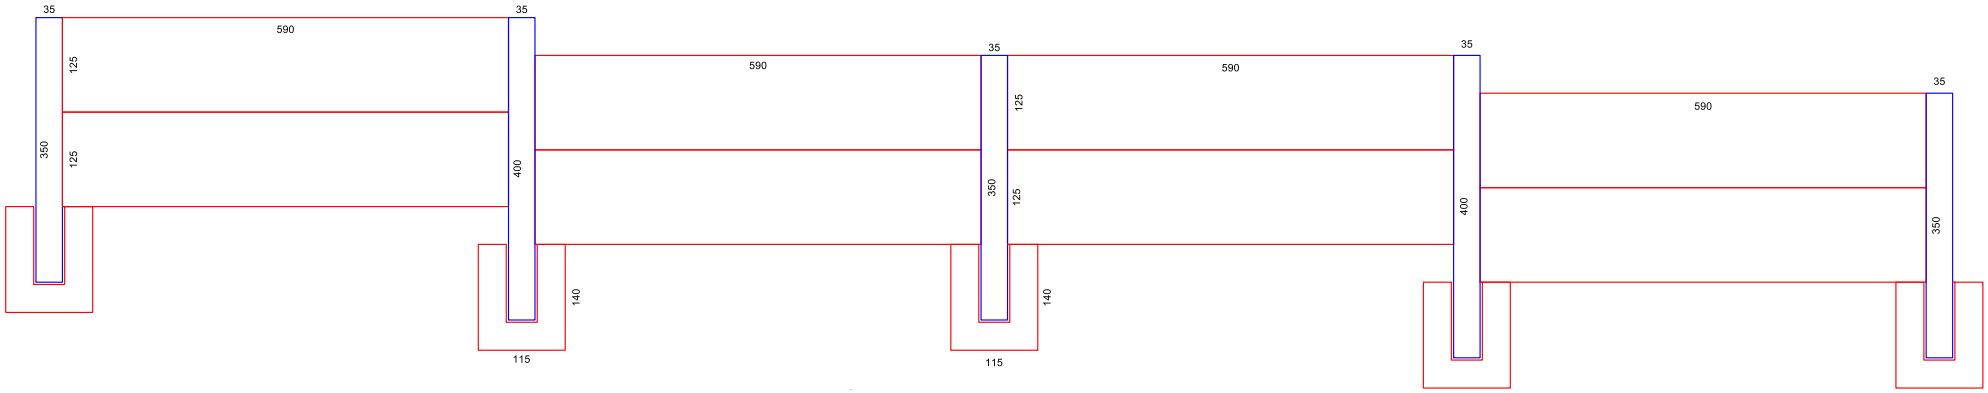

VISTA LATERAL

Esc.: 1 / 100

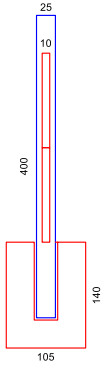

CORTE

Esc.: 1 / 100

GILMAR FONSECA BOEIRA
ENGENHEIRO CIVIL

MUNICÍPIO DE SÃO JOSÉ DOS AUSENTES PROPRIETARIO	ESTRADA DO SILVEIRA ENDERECO OBRA / SERVICO
PROP. / ASSINATURA	CROQUI ESQUEMÁTICO MURO GARAGEM PLANTA
RESP. TEC. / ASSINATURA	MURO GARAGEM ARQUIVO
COMPRIMENTO 260,00 - ALTURA 2,50 METROS AREA CONSTRUÍDA	INDICADA ESCALA
SÃO JOSÉ DOS AUSENTES, JUNHO DE 2022 LOCAL / DATA	PROJETO ARQUITETONICO SERVICO
	01 PRANCHA