




Porta de alumínio lambril
 Dimensões: 0,96x2,10
 Cor: Branca
 Descrição planta: P02
 Quantidades: 4 Portas

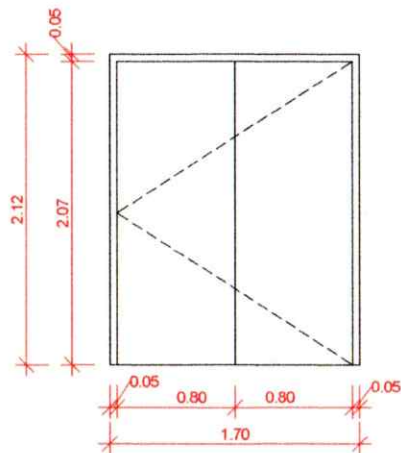

Porta de abrir de vidro
 Dimensões: 0,96x2,10
 Cor: Branca
 Descrição planta: P01
 Quantidade: 5 Portas

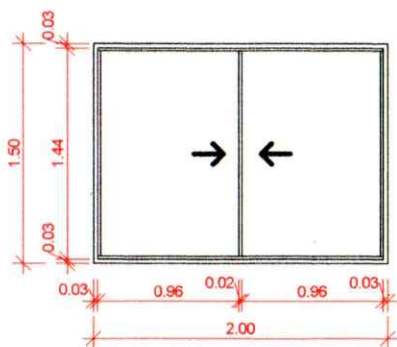


Janela de alumínio
 Dimensões: 2,00x1,50
 Cor: Branca
 Vidro: Simples transparente
 Descrição planta: J04
 Quantidade: 2 janelas

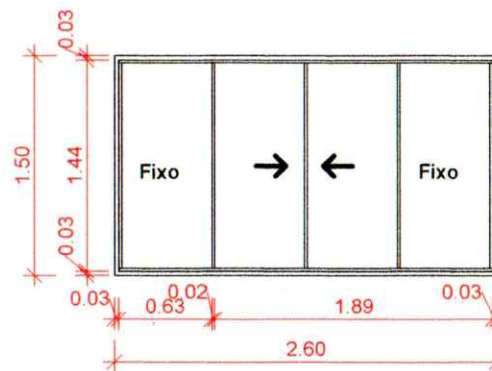


Janela de alumínio
 Dimensões: 2,60x1,50
 Cor: Branca
 Vidro: Simples transparente
 Descrição planta: J03
 Quantidade: 12 janelas

DETALHAMENTO DE ESQUADRIAS 02


ESCALA 1 : 50

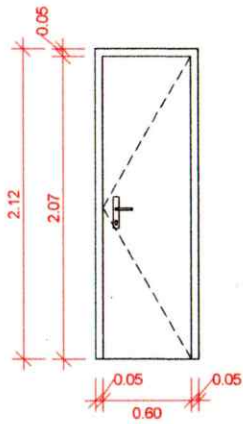


Porta de alumínio Lambrí
 Dimensões: 0,66x2,10
 Cor: Branca
 Descrição planta: P03
 Quantidade: 5 Portas

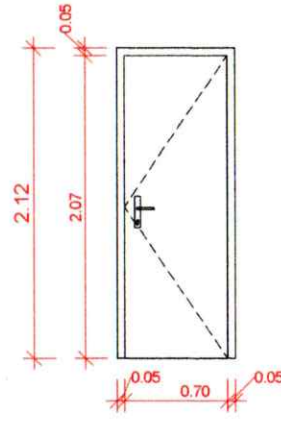


Porta de Madeira Tipo Pronta
 Com marco e fechadura
 Dimensões: 0,76x2,10
 Cor: Branca
 Descrição planta: P05
 Quantidades: 2 portas

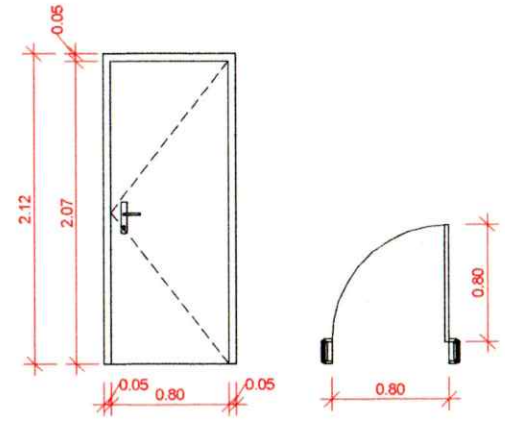


Porta de Madeira Tipo Pronta
 Com marco e fechadura
 Dimensões: 0,86x2,10
 Cor: Branca
 Descrição planta: P04
 Quantidade: 19 portas

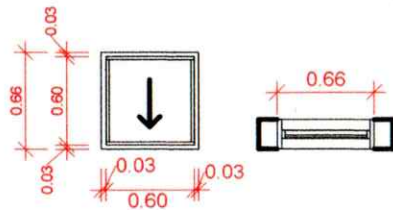

Janela de alumínio
 Dimensões: 0,60x0,60
 Cor: Branca
 Vidro: Simples transparente
 Descrição planta: J01
 Quantidade: 27 janelas

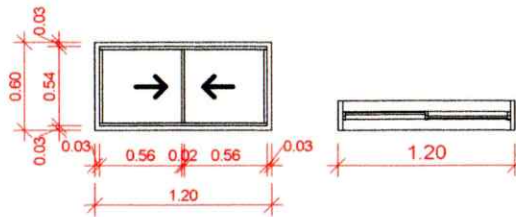

Janela de alumínio
 Dimensões: 1,20x0,60
 Cor: Branca
 Vidro: Simples transparente
 Descrição planta: J02
 Quantidade: 2 janelas

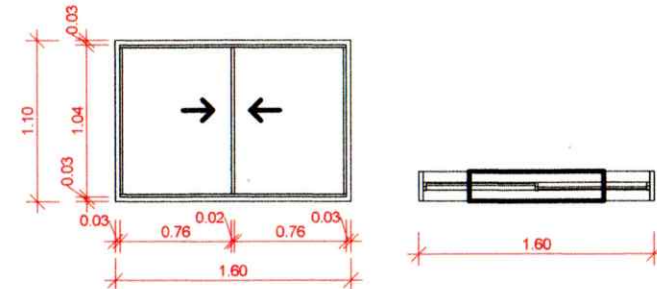

Janela de alumínio
 Dimensões: 1,60x1,10
 Cor: Branca
 Vidro: Simples transparente
 Descrição planta: J05
 Quantidades: 2 janelas



DETALHAMENTO DE ESQUADRIAS

ESCALA 1:50