




ITEM 1: SALA DESPENSA ARMÁRIO ABERTO EM MDF BRANCO 18 mm, FUNDO EM MDF BRANCO 3,5mm, MEDINDO:195X260X60cm, (larguraXalturaXprofundidade), COM PÉS COM REGULAGEM MEDINDO 15cm


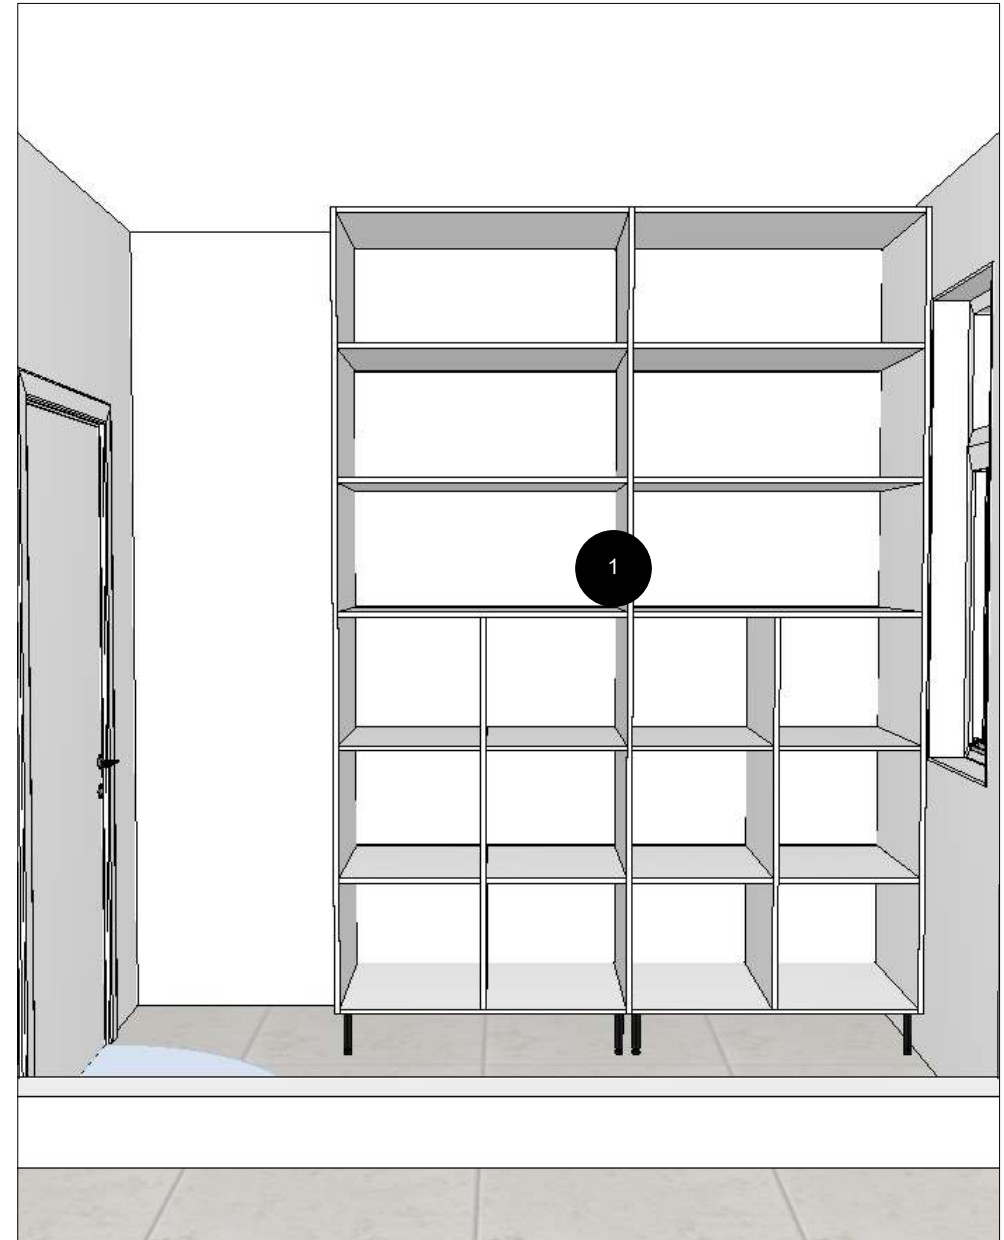


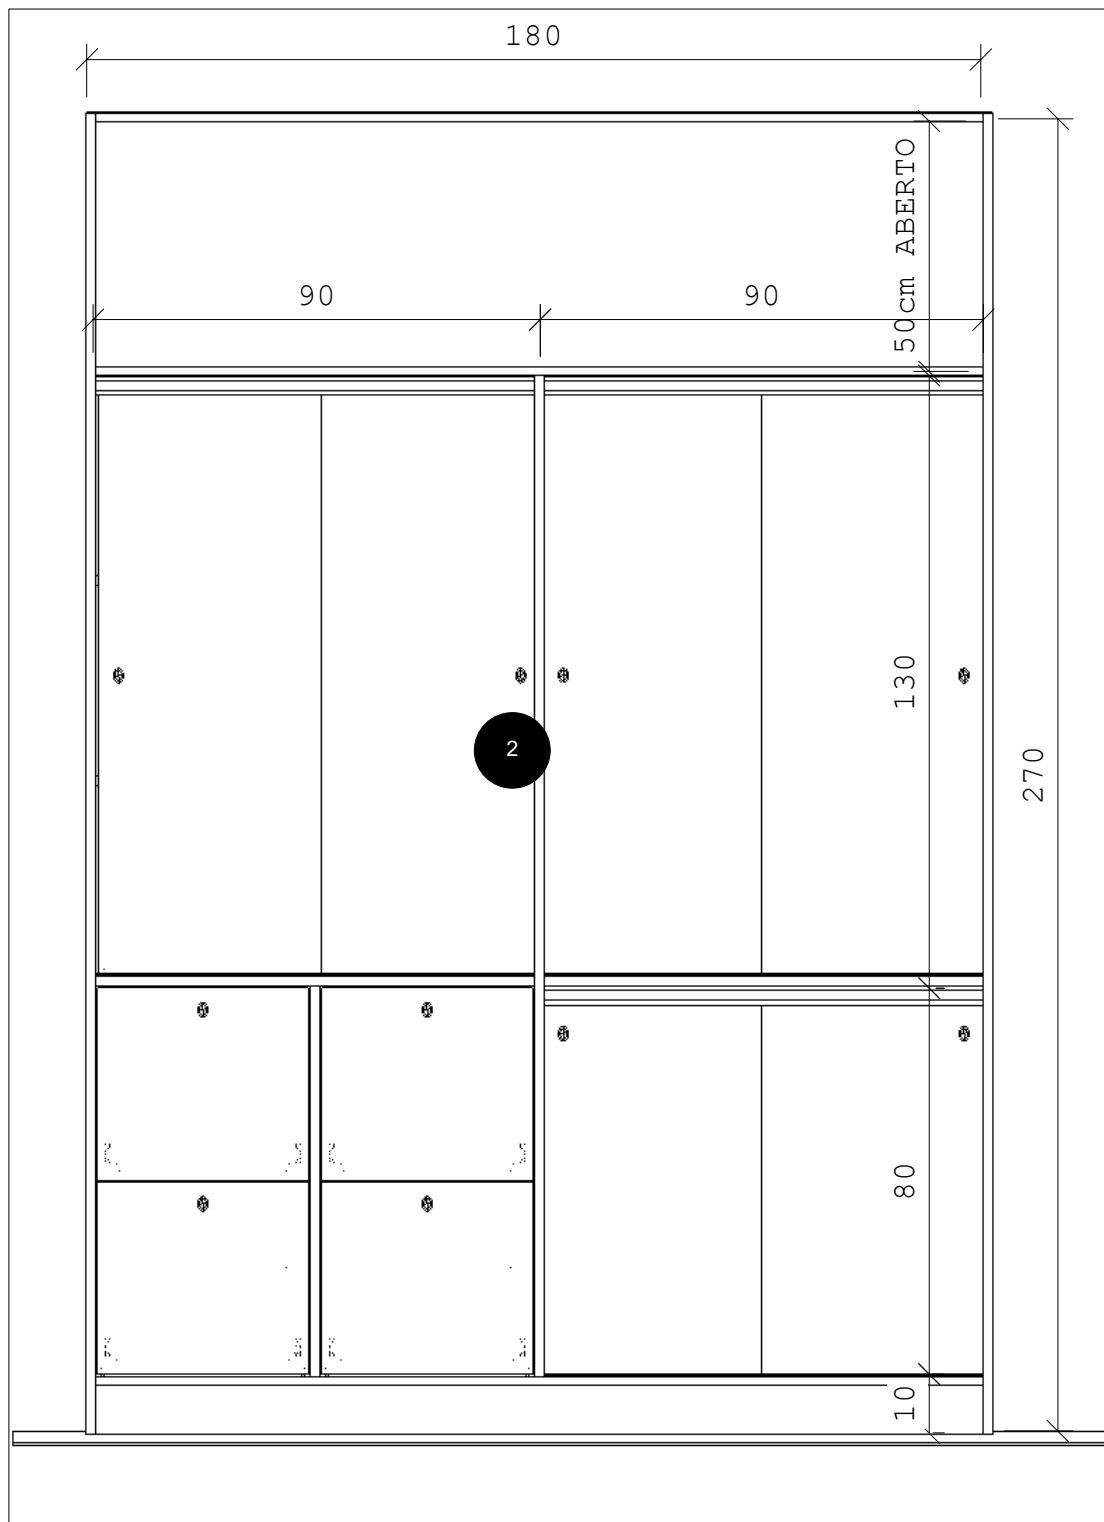


ITEM 2 : SALA ADMINISTRAÇÃO ARMÁRIO EM MDF BRANCO 18mm, COM 04 GAVETAS PARA PASTAS SUSPENSAS E 08 PORTAS DE CORRER, PUXADORES CROMADO PONTO, MEDINDO: 180X270X45cm (larguraXalturaXprofundidade)

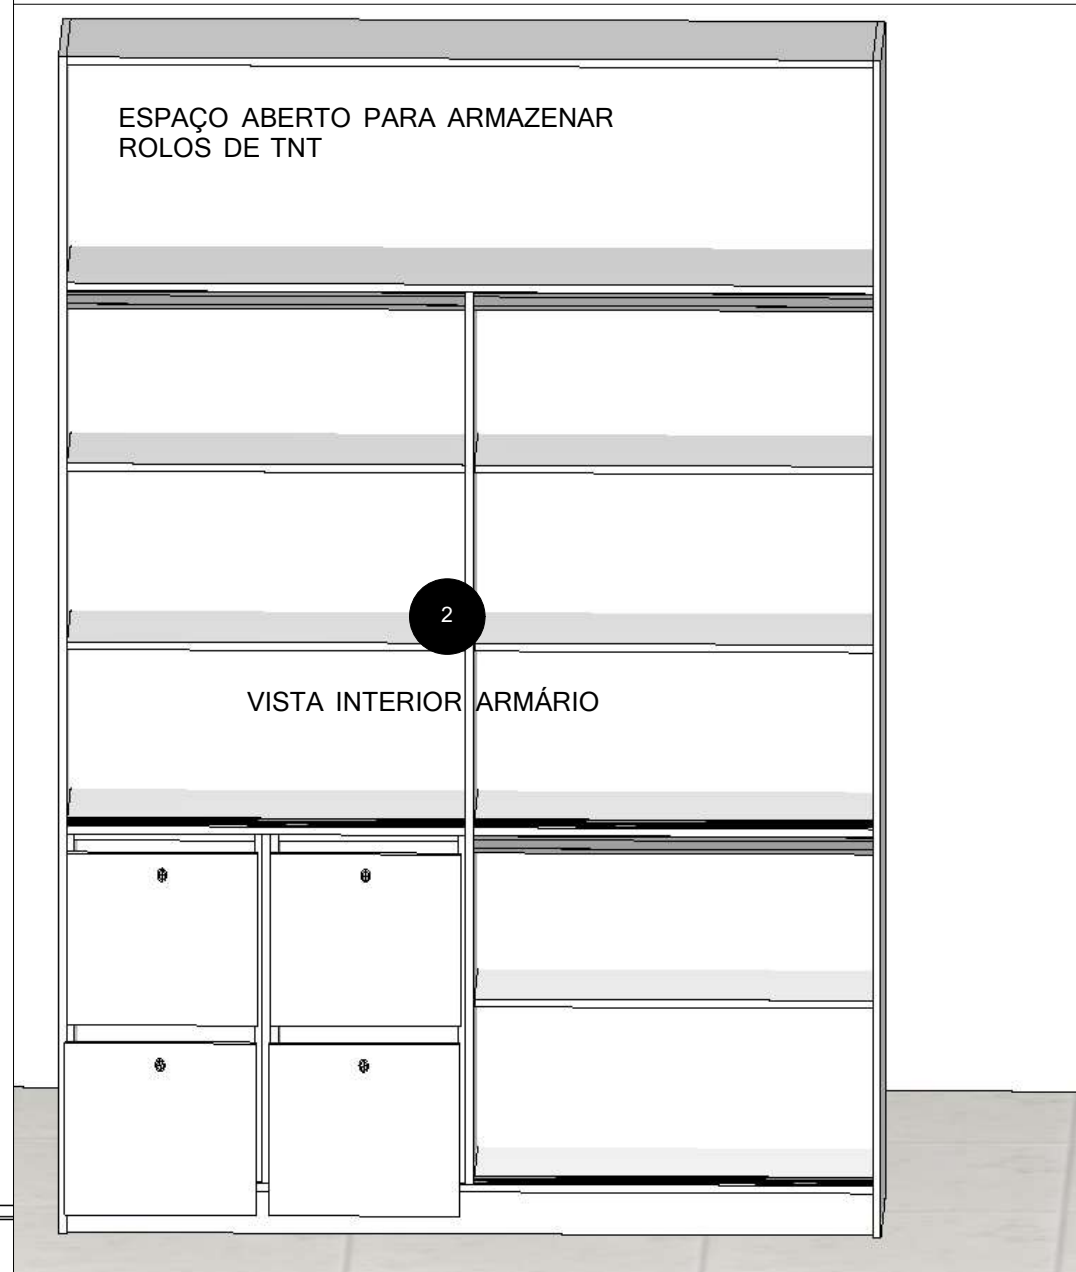


ITEM 3: SALA ADMINISTRAÇÃO 02 MESAS DE ESCRITÓRIO EM MDF BRANCO 18mm, MEDINDO: 110X75X55cm, COM 01 GAVETEIRO COM RODÍZIOS, 04 GAVETAS, PUXADORES CROMADO PONTO, MEDINDO: 40X60X40cm (larguraXalturaXprofundidade)

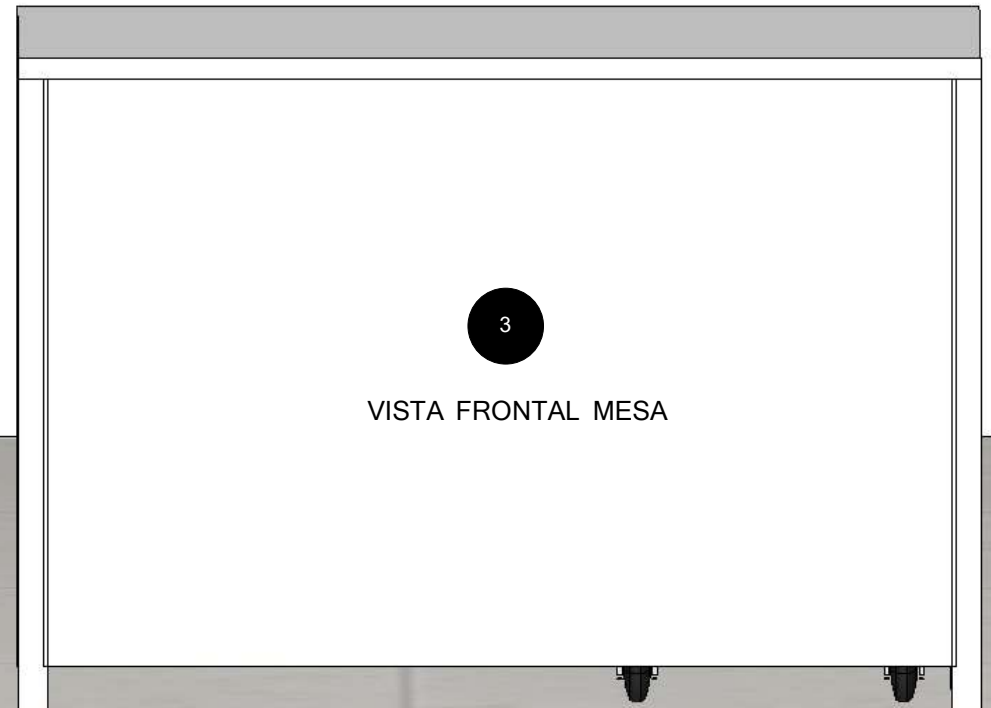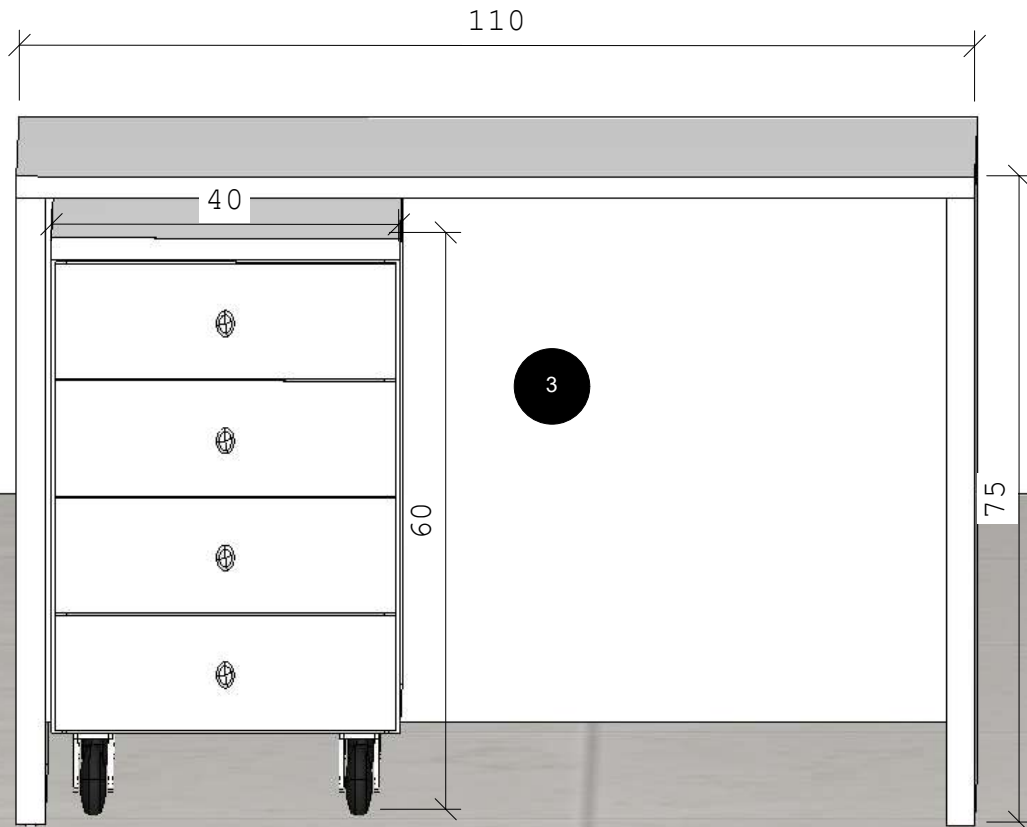


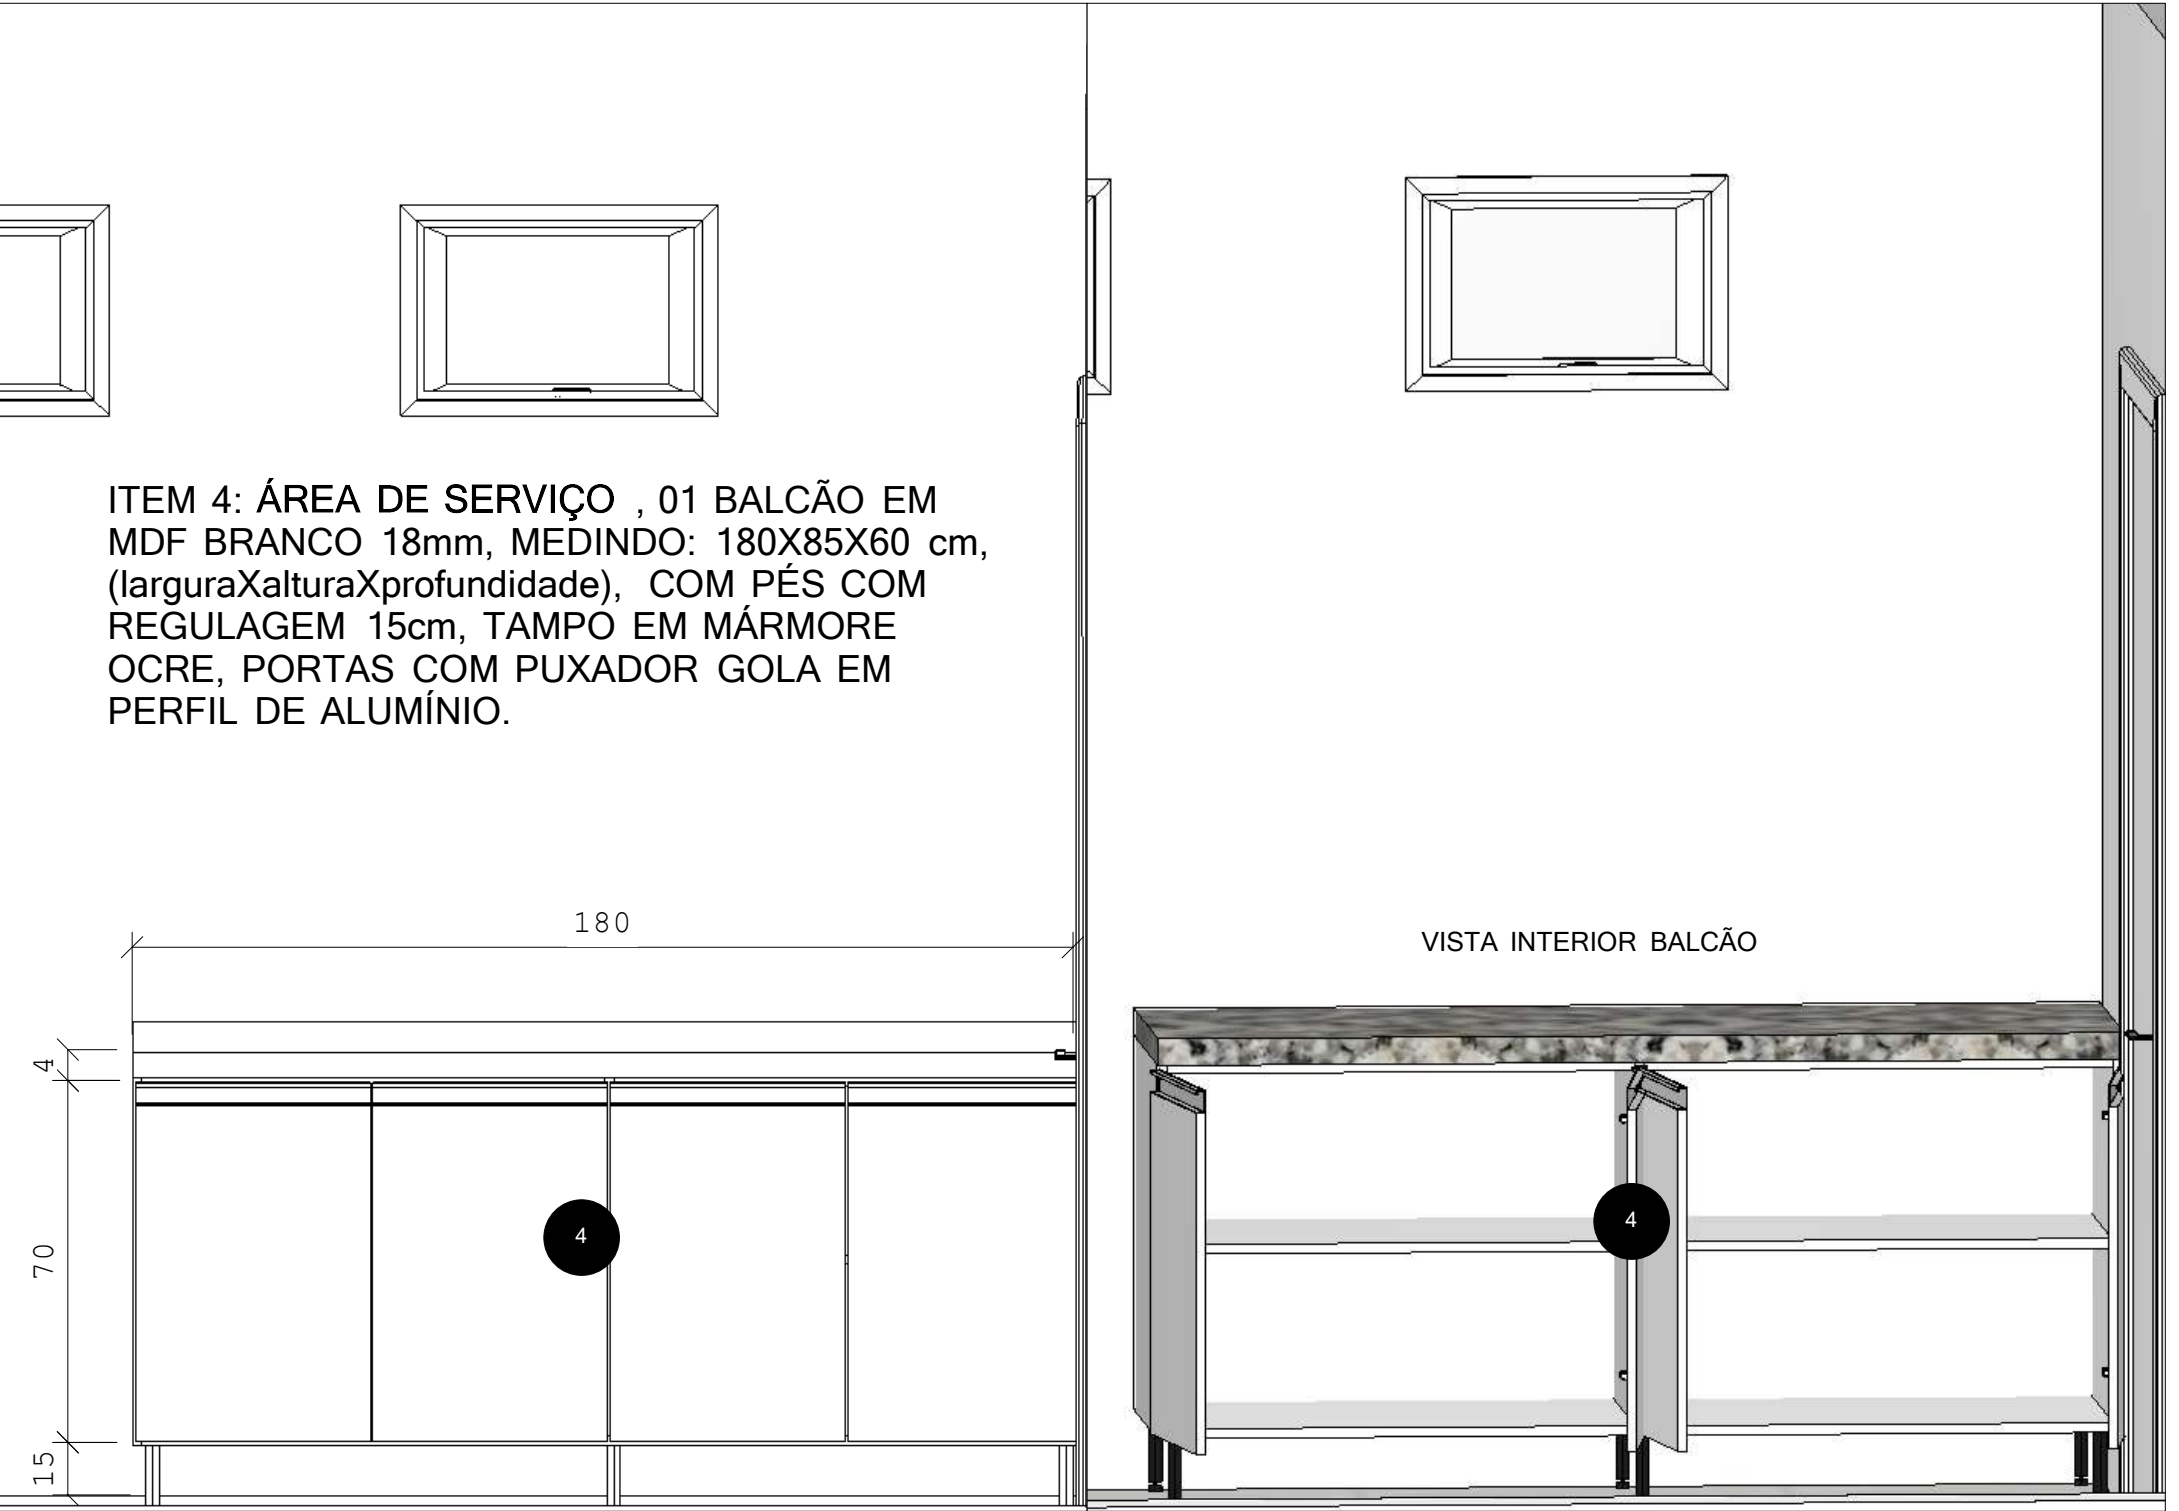


ITEM 4: ÁREA DE SERVIÇO , 01 BALCÃO EM MDF BRANCO 18mm, MEDINDO: 180X85X60 cm, (larguraXalturaXprofundidade), COM PÉS COM REGULAGEM 15cm, TAMPO EM MÁRMORE OCRE, PORTAS COM PUXADOR GOLA EM PERFIL DE ALUMÍNIO.

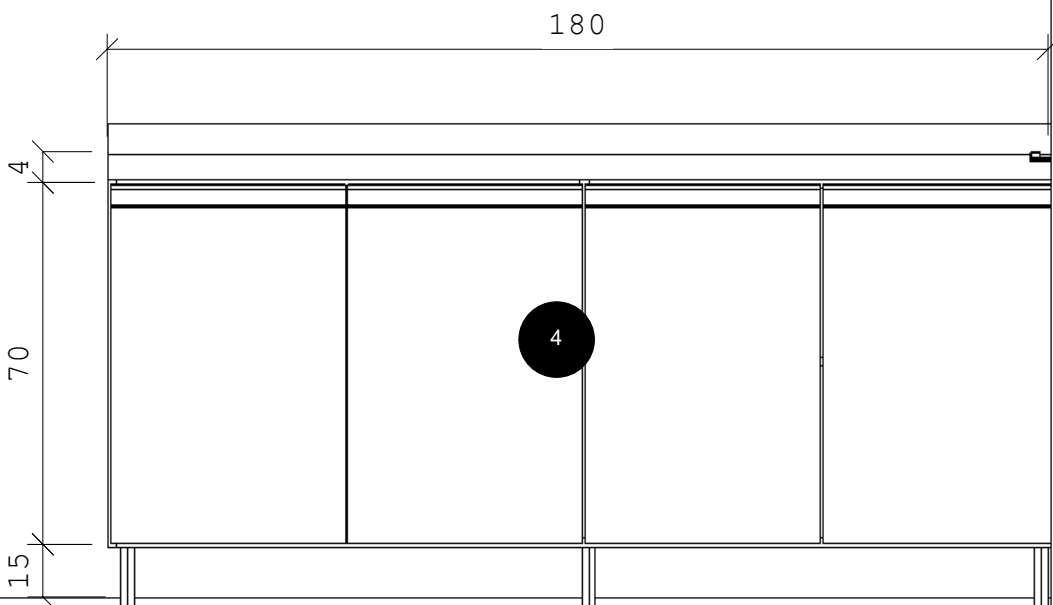

VISTA INTERIOR BALCÃO

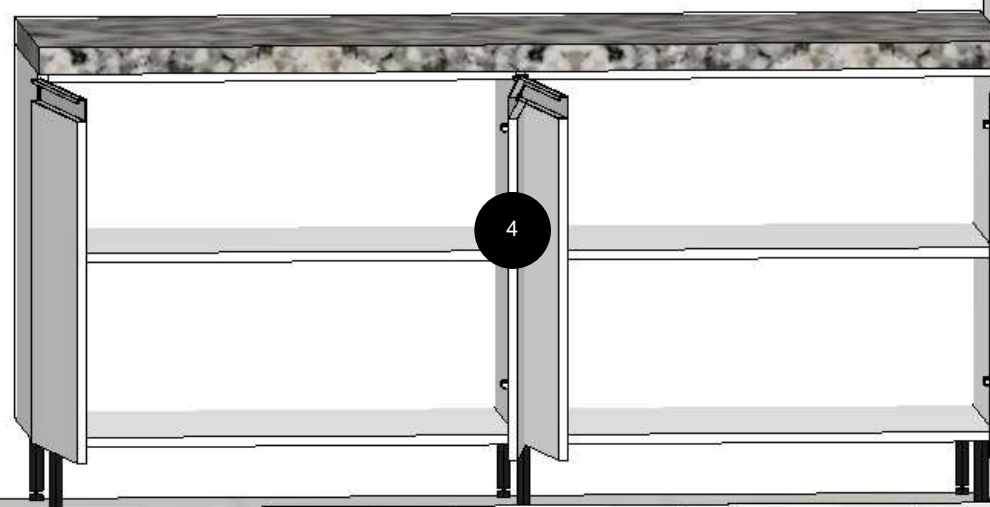

ITEM 5: COZINHA, ARMÁRIO EM MDF BRANCO 18mm, MEDINDO: 150X80X35cm (larguraXalturaXprofundidade), PUXADOR GOLA

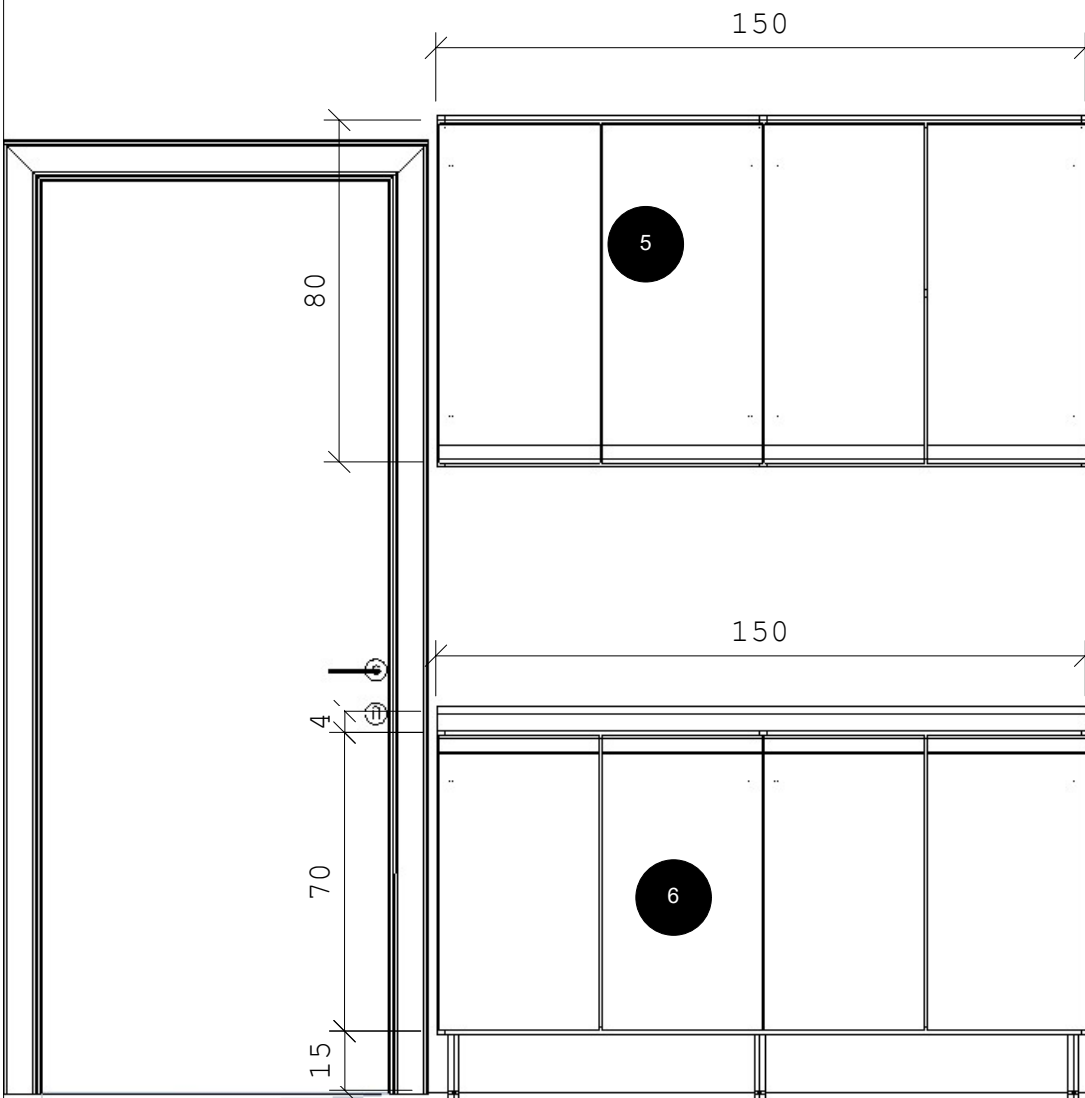


ITEM 6: COZINHA, BALCÃO EM MDF BRANCO 18mm, MEDINDO: 150X89X60cm (larguraXalturaXprofundidade), PÉS COM REGULAGEM 15cm, PUXADOR GOLA, TAMPO EM MÁRMORE OCRE.





ITEM 7: COZINHA EM MDF BRANCO 18mm, PUXADOR
PERFIL ALUMÍNIO GOLA, CUBA DUPLA INOX MEDINDO
200cm, PÉS 12 cm COM REGULAGEM, TAMPOS EM
MÁRMORE OCRE.



OBS: ALTURA TOTAL ATÉ JANELA 87cm
E MEDIDAS COZINHA SEGUEM NO ANEXO 7.1

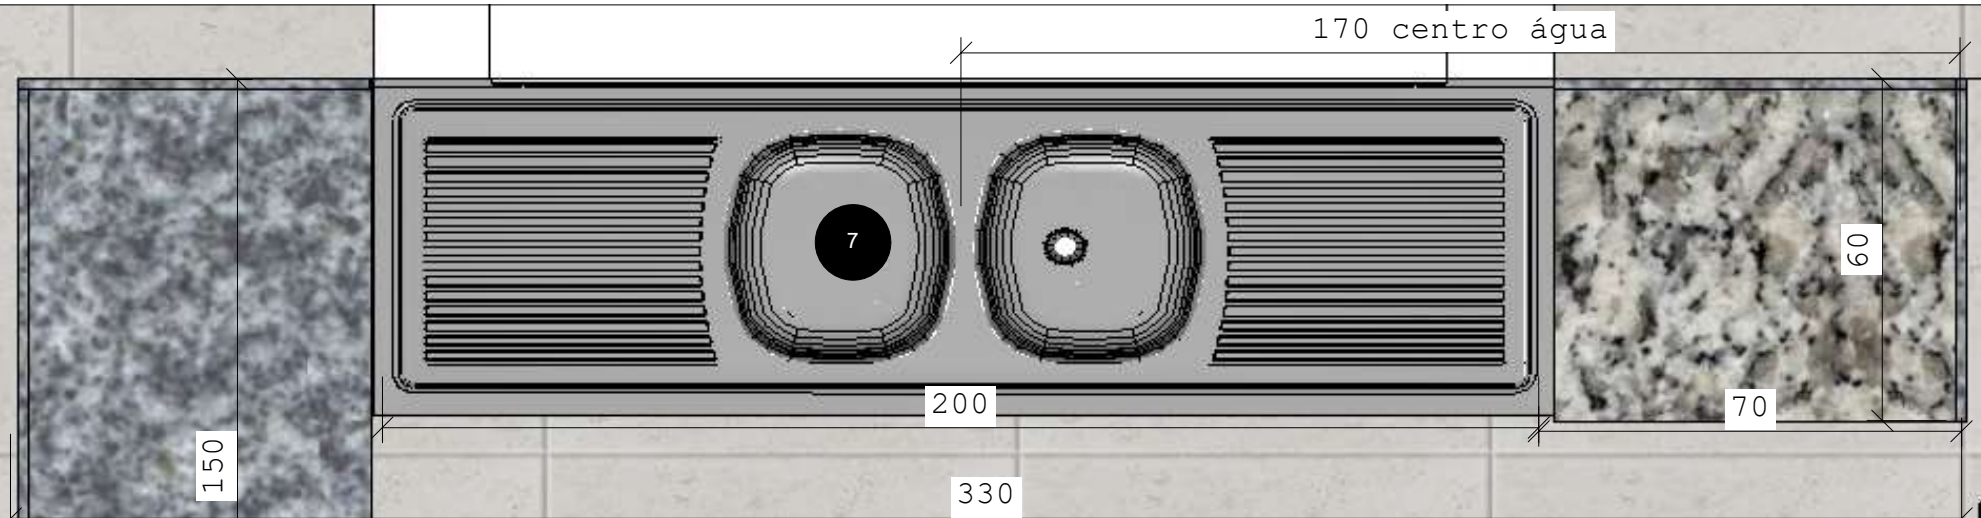


ITEM 7.1: PLANTA BAIXA COZINHA EM "L" MEDINDO:
330X150cm, CUBA DUPLA EM INOX MEDINDO 200cm +
2 TAMPOS EM MÁRMORE OCRE

ITEM 8: (BERÇÁRIO 2) BALCÃO EM MDF BRANCO
18mm, MEDINDO: 280X87X55cm, COM 01
PRATELEIRA, 04 PORTAS DE CORRER COM
PUXADOR EM PERFIL DE ALUMÍNIO, TAMPO EM
MDF 36mm, 01 CUBA DE INOX MEDINDO:
50X20X40cm.
(larguraXalturaXprofundidade)

190 cm distância centro da água.

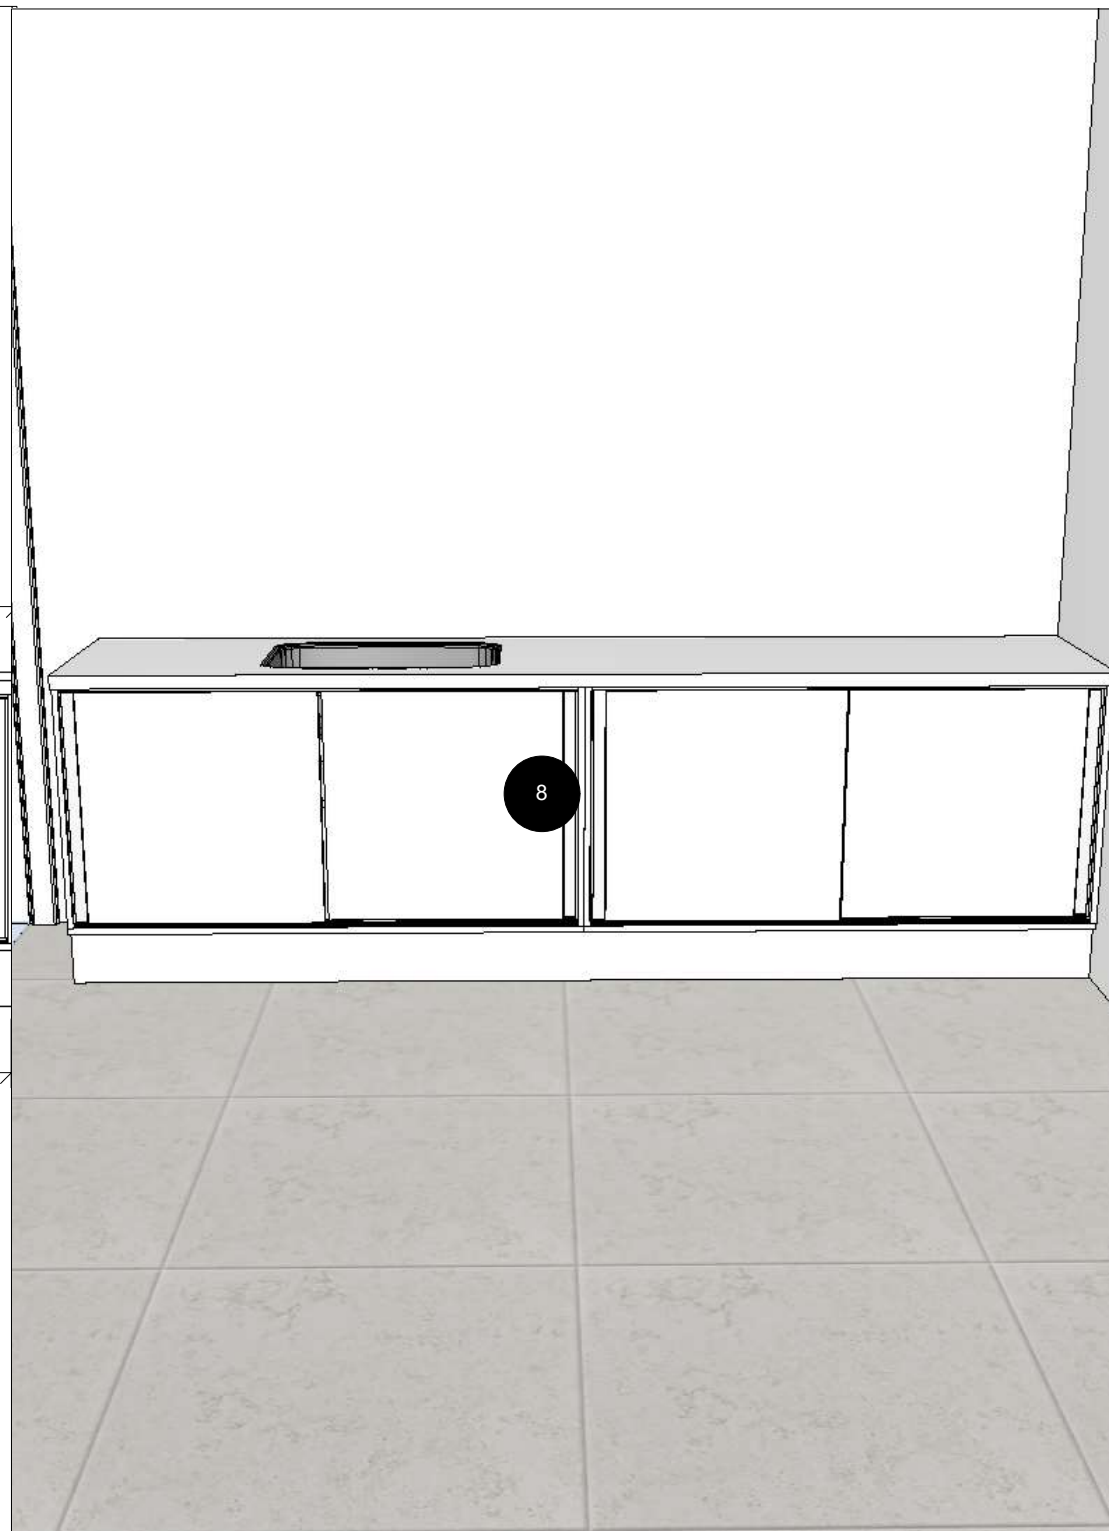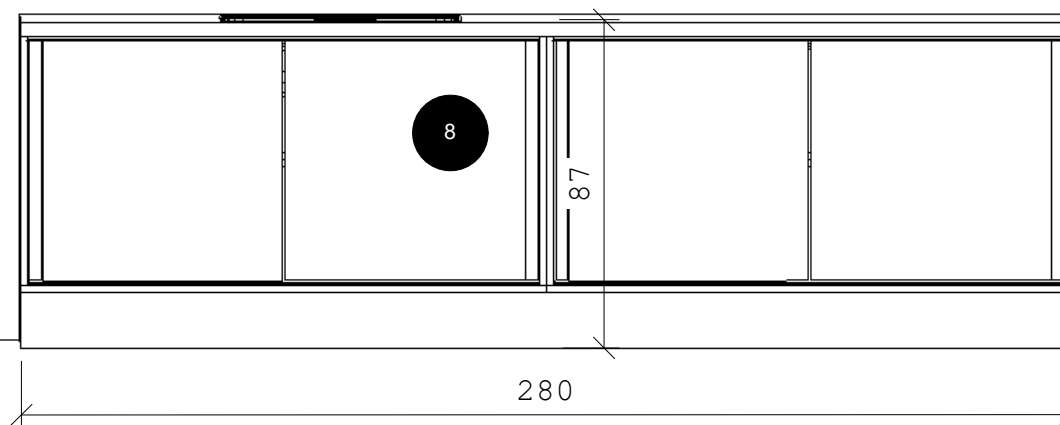

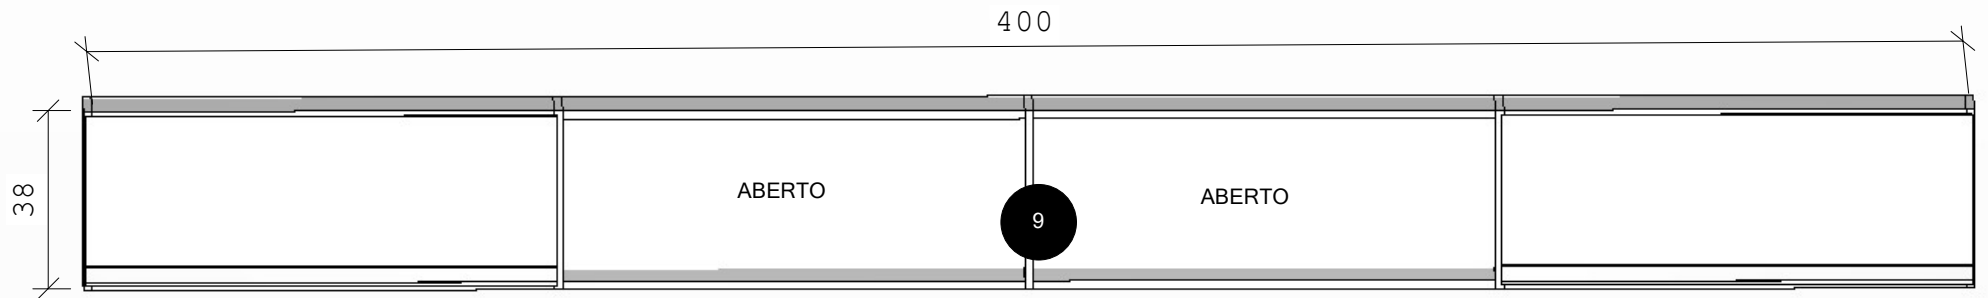

ITEM 9: (SALAS 01,02,03 E BERCÁRIO 02) 04 UNIDADES
NICO EM MDF BRANCO 18mm, MEDINDO: 400X38X30cm,
COM 02 PORTAS BASCULANTES COM PUXADOR PERFIL
ALUMÍNIO. (larguraXalturaXprofundidade)

ITEM 10: (SALA PROFESSORES) MESA EM MDF BRANCO
18 mm, MEDINDO: 200X78X100cm, COM TAMPO E PÉS
ENGROSSADOS.
(larguraXalturaXprofundidade)

