


CENTRAL DE ABASTECIMENTO - PAVILHÃO DE OBRAS

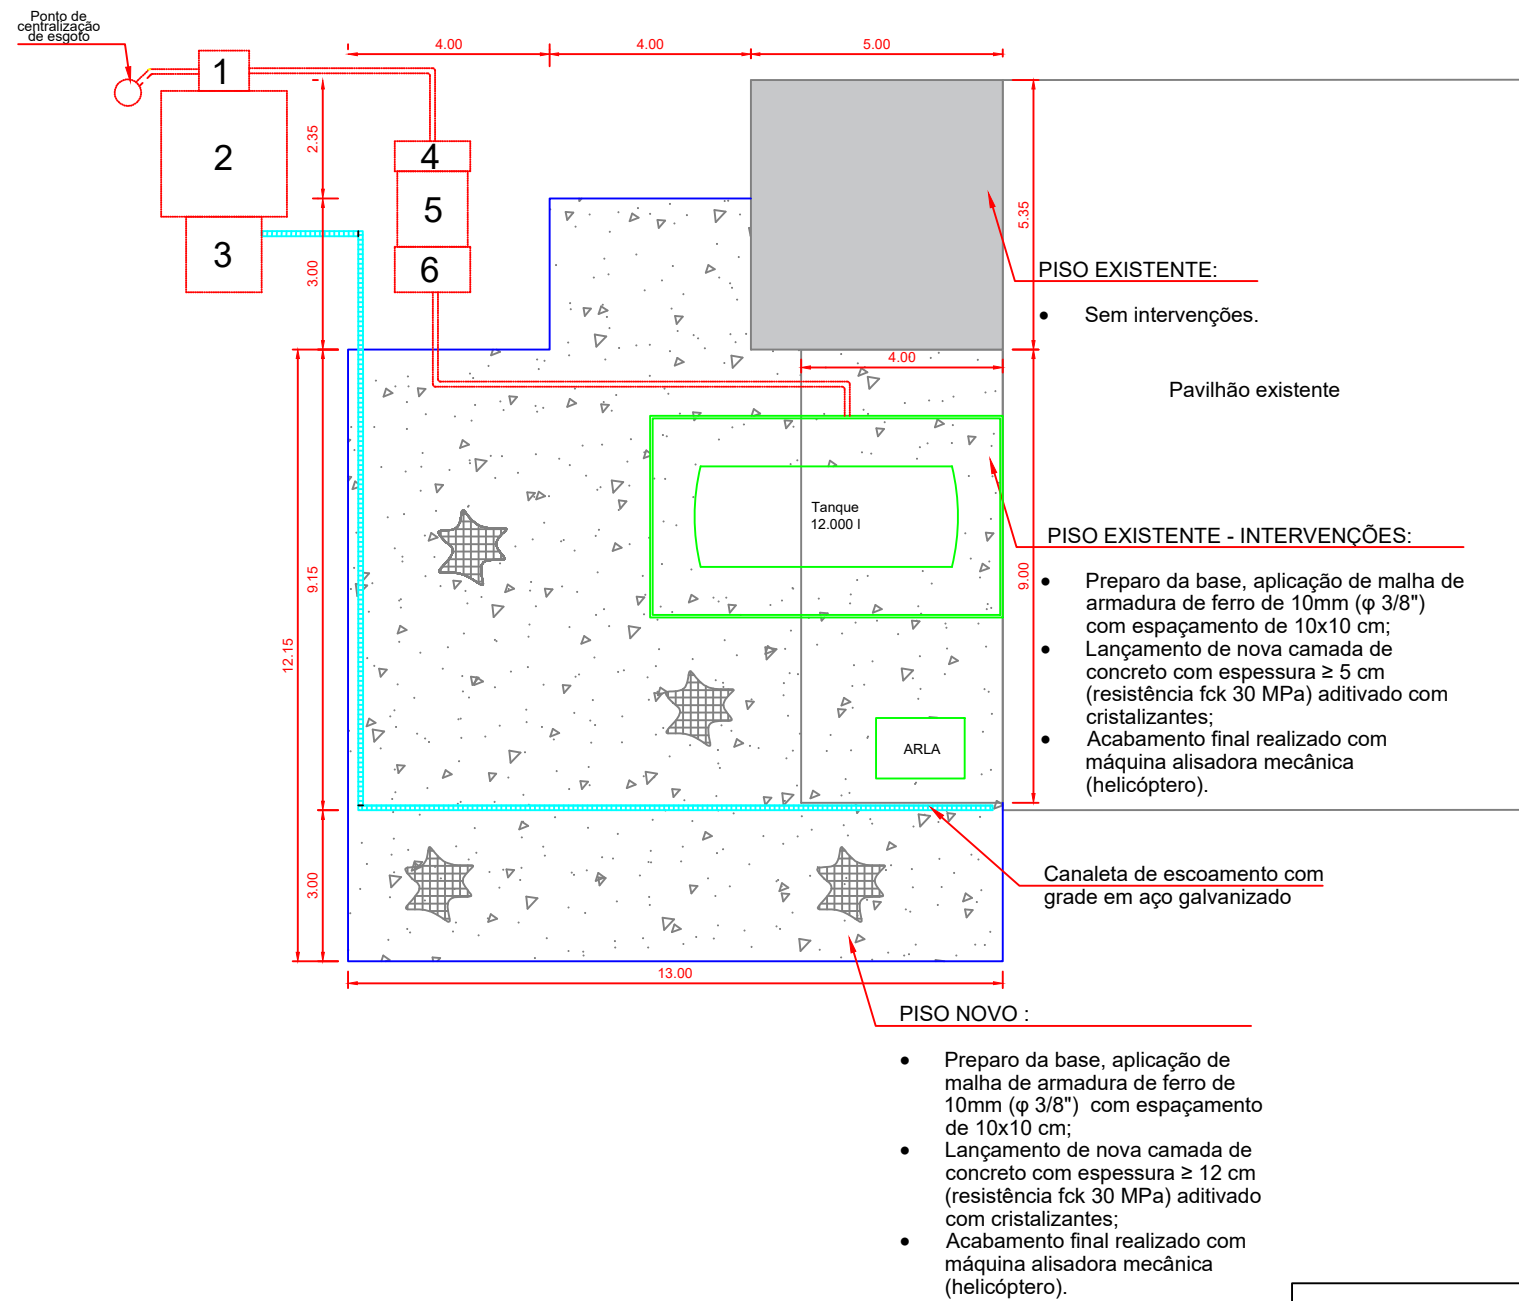


SISTEMA 01

- 1 - caixa de inspeção e amostragem
- 2 - caixa separadora água/óleo = (1,00 x 0,80)
- 3 - caixa de sedimentação = (0,90 x 0,80)

SISTEMA 02

- 4 - caixa de inspeção e amostragem
- 5 - caixa separadora água/óleo = (1,50 x 0,80)
- 6 - caixa de sedimentação = (1,00 x 0,80)

TRATAMENTO DE EFLUENTES OLEOSOS

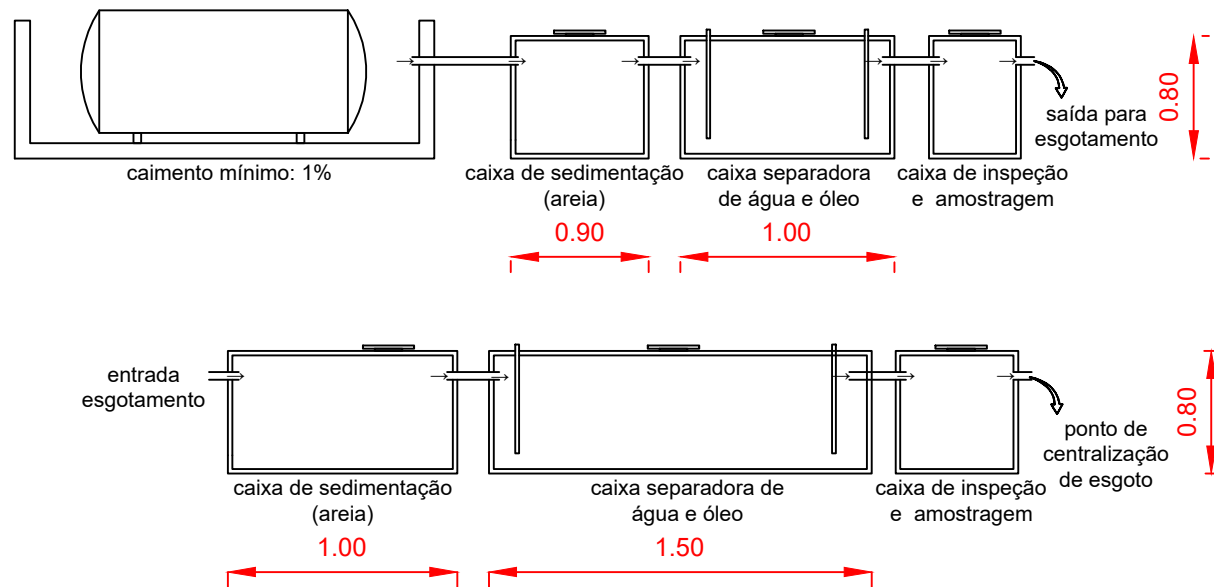

PREFEITURA MUNICIPAL DE SÃO JOSÉ DOS AUSENTES - RS

DISCRIMINAÇÃO

CENTRAL DE ABASTECIMENTO - PAVILHÃO DE OBRAS

PRANCHA

1/1

PREFEITO MUNICIPAL

JOSÉ CARLOS PEREIRA BECKER

RESPONSÁVEL TÉCNICO PROJETO

Mônica Ghellere e Givago Mossi

ESCALA

1/150

DATA

07/2026

ASSUNTO

Execução de pista para abastecimento e tanques para tratamento de efluentes oleosos

Contato: (54) 3698-5400 Ramal: 219 e-mail: planejamento@saojosédosausentes.rs.gov.br