

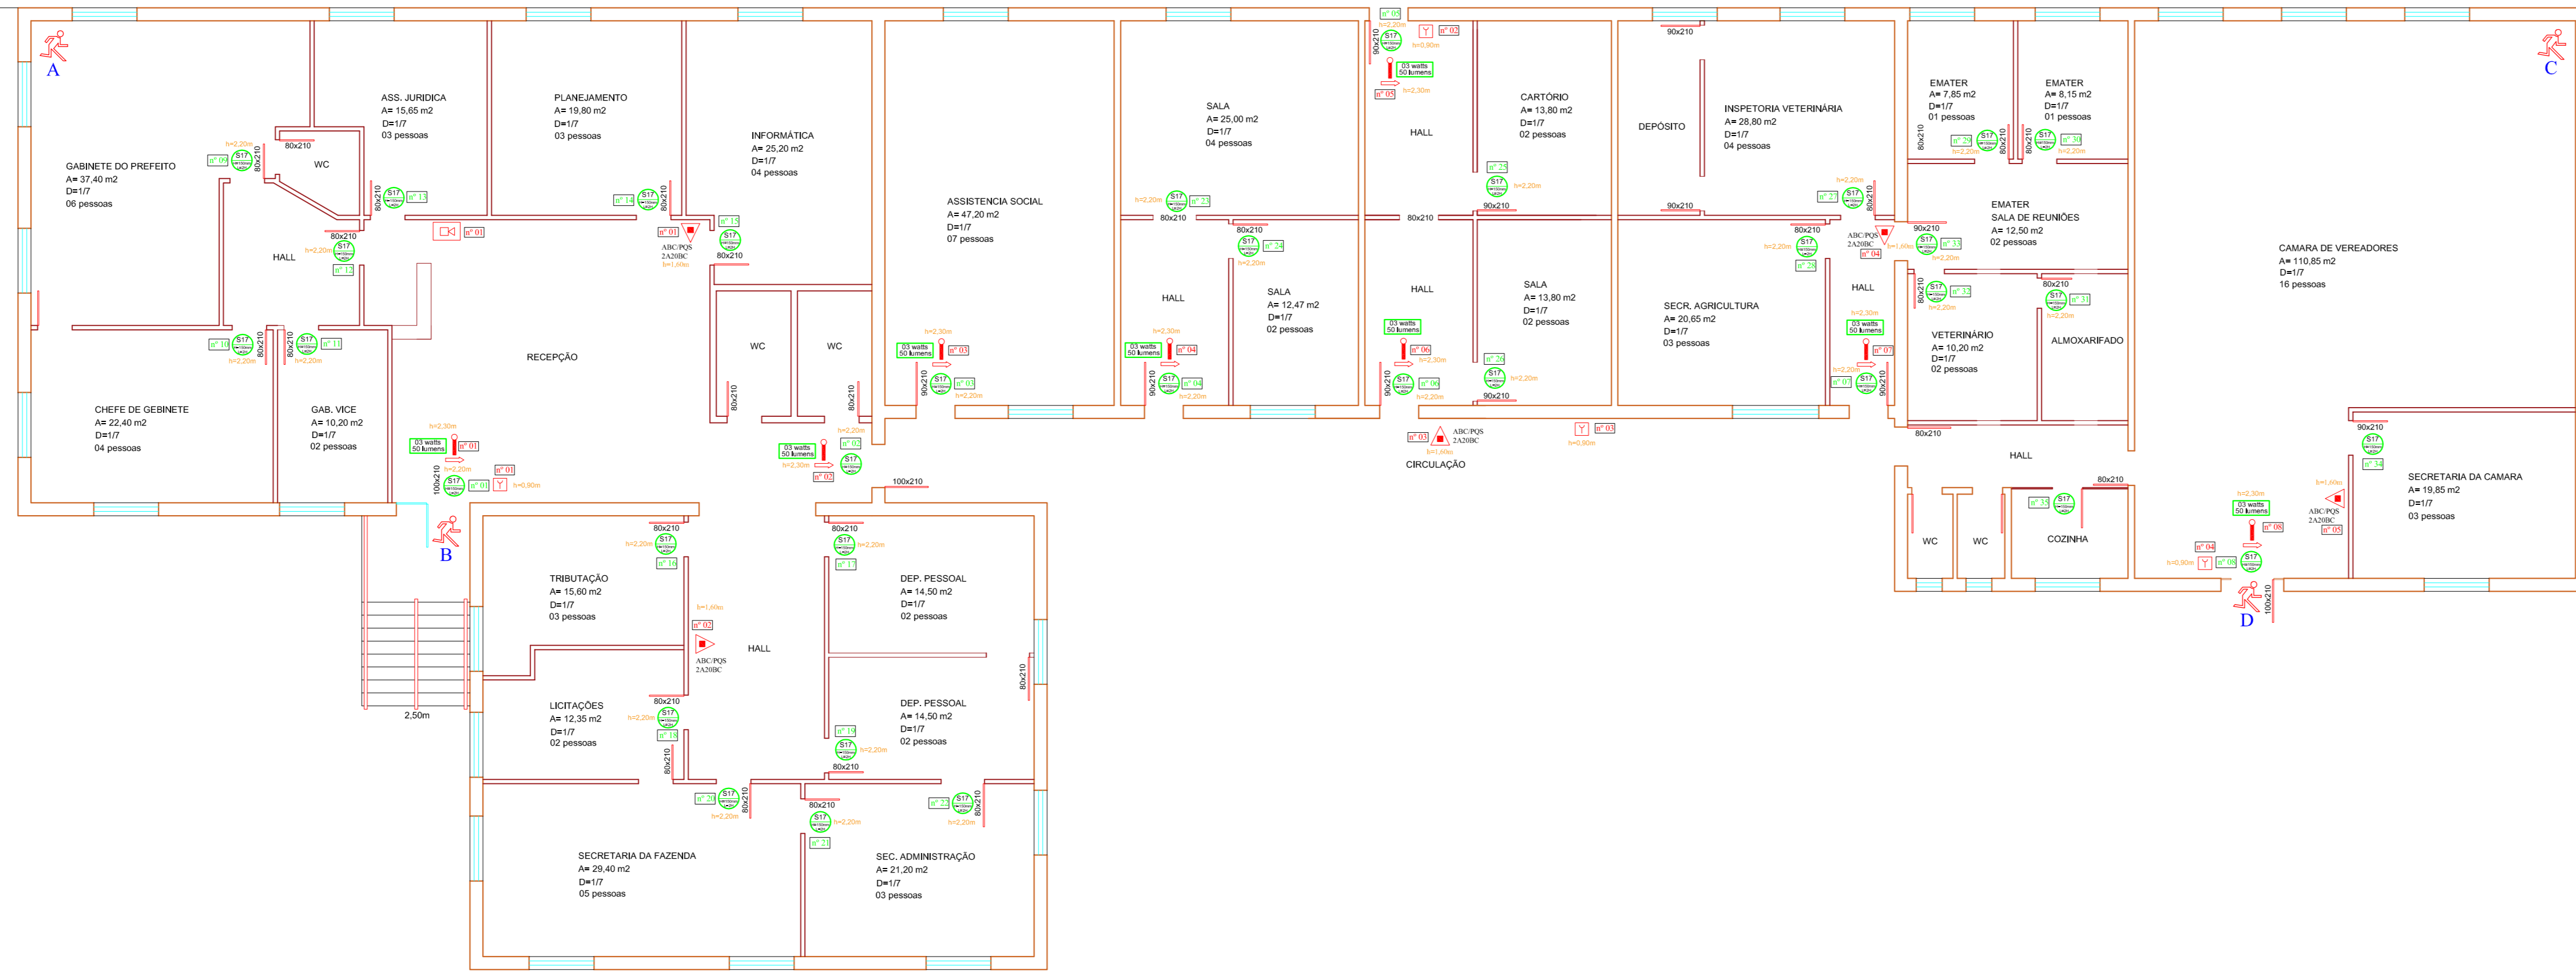


RUA PROFESSOR EDUARDO INACIO PEREIRA

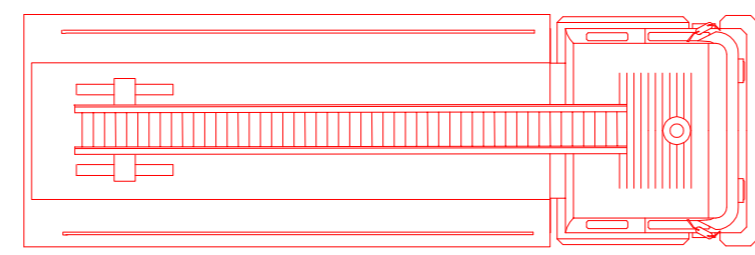


RUA HOMERO DE S. VIEIRA

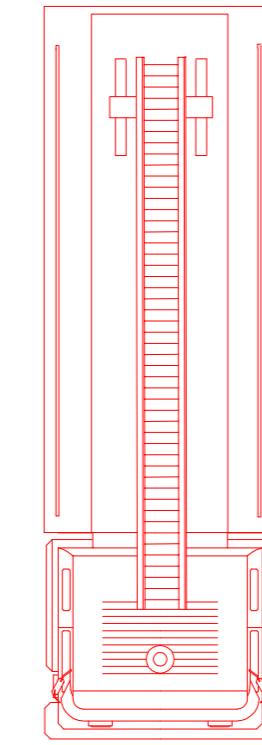



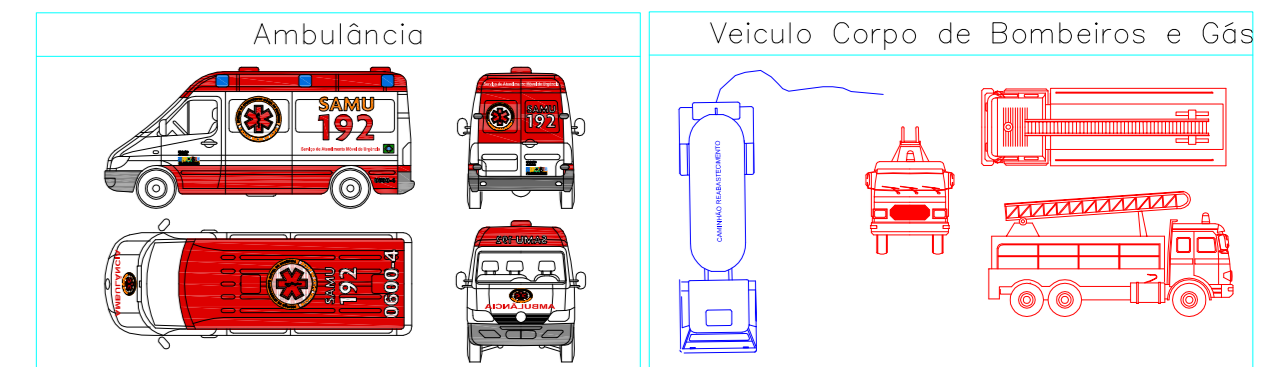







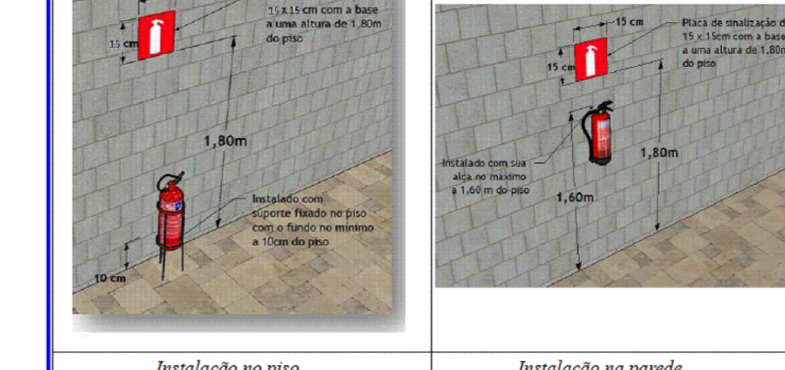




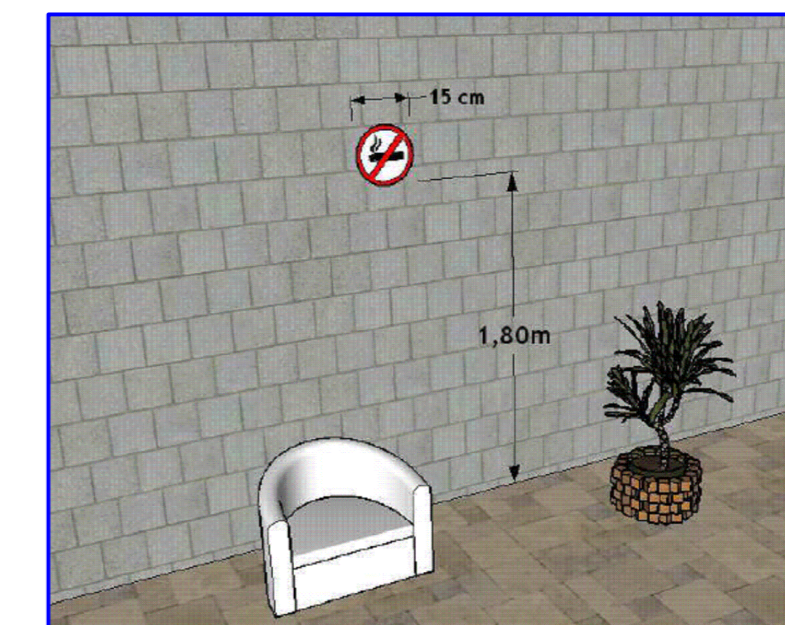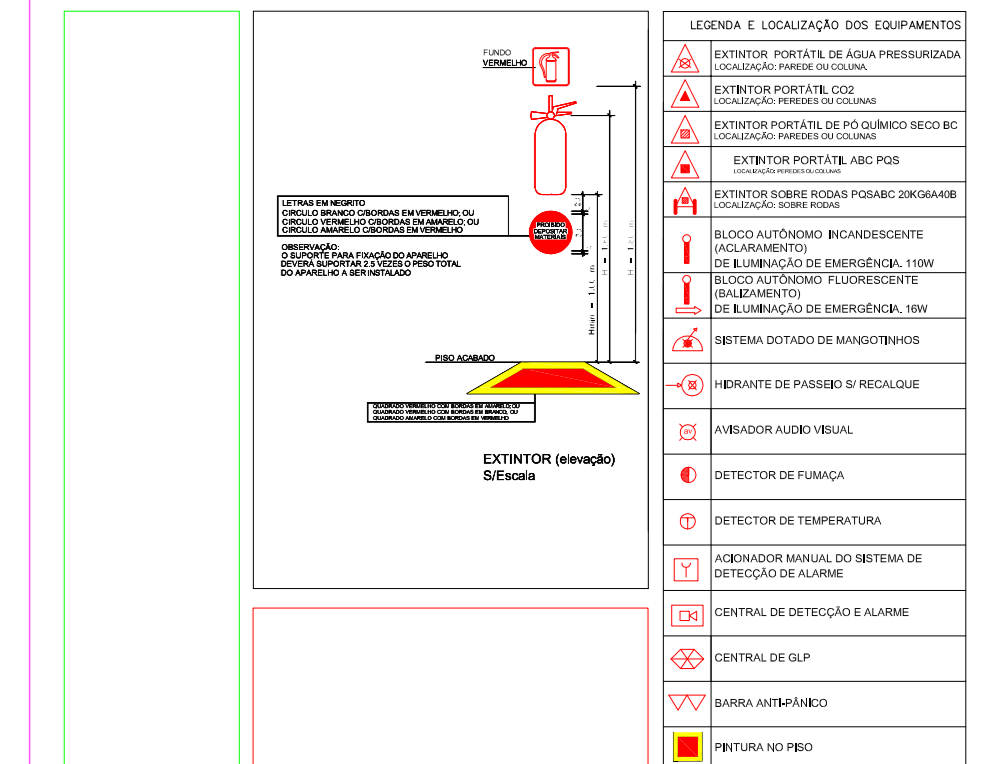


Gilmar Fonseca Boeira
Engenheiro Civil



Responsável Técnico

Escala 1/100
Prancha 01

Proprietário (a)

St Qu Lt

Prefeitura Municipal de São José dos Ausentes

Área 863,86m²


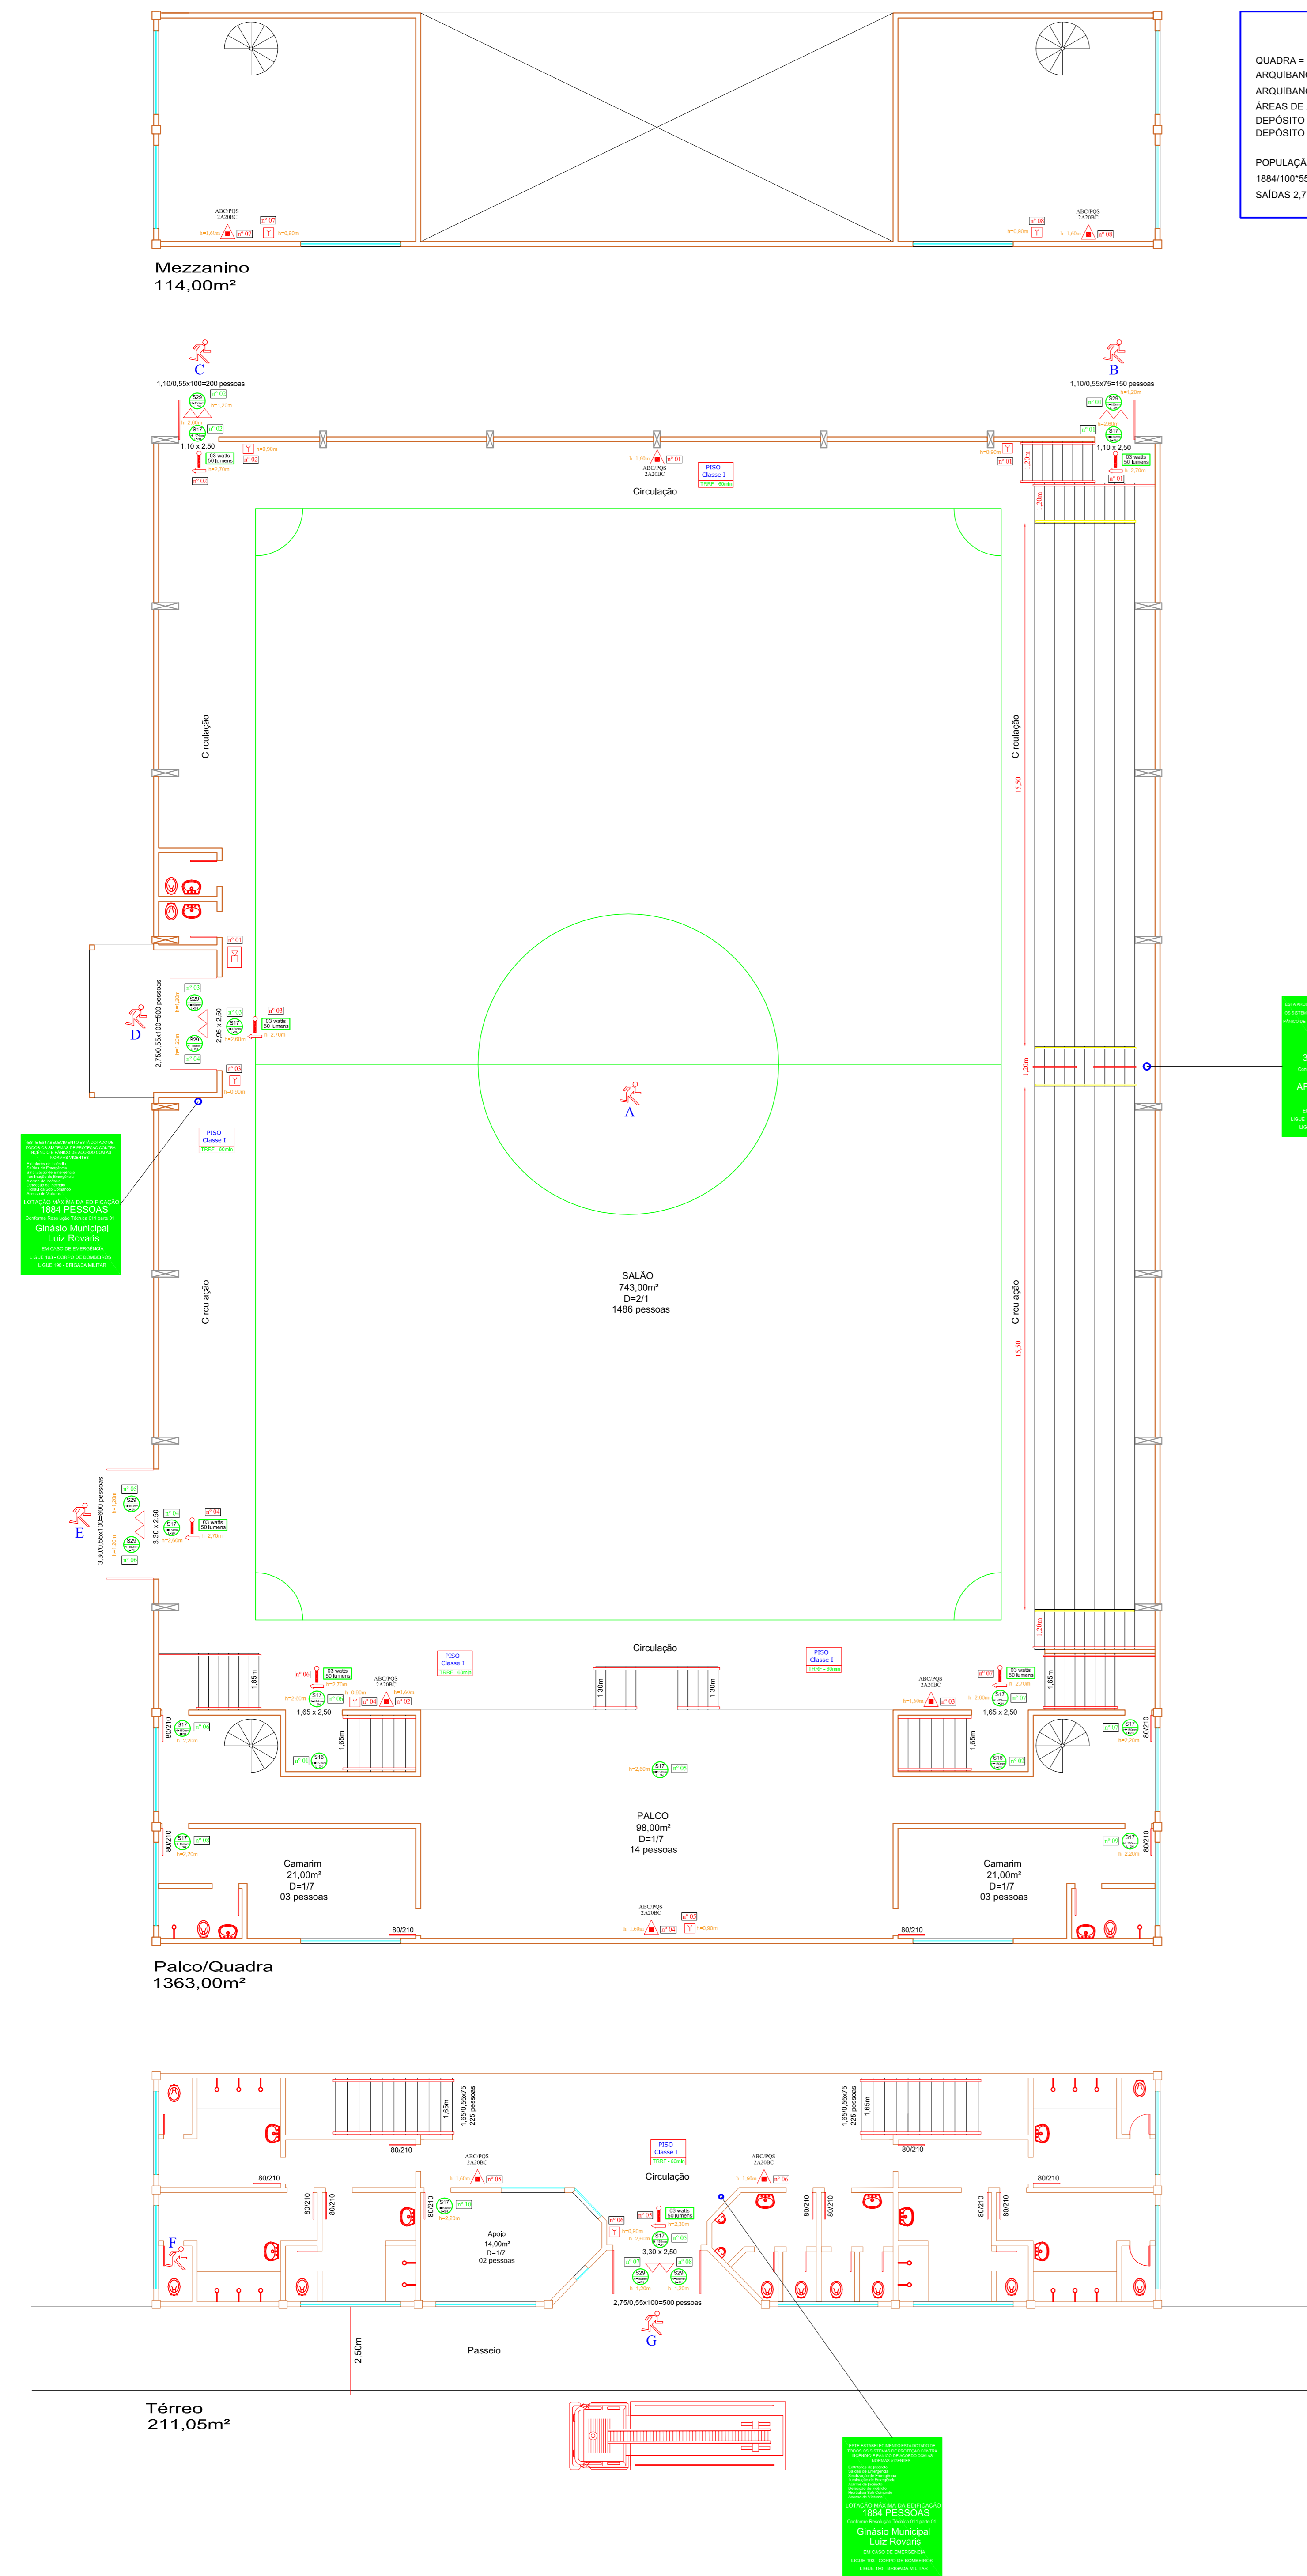


TABELA DE CÁLCULO POPUCIONAL



QUADRA = 02 pessoas por m² = 743,00m² x 2 = 1486 pessoas
 ARQUIBANCADAS = 02 pessoas por m. linear = 15,50m x 6 x 2 = 186 pessoas
 ÁREAS DE APOIO = 01 pessoa para cada 7,00m² = 154,00m² / 7 = 22 pessoas
 DEPOSITO = 01 pessoa para cada 30,00m² = 51,00m² / 30 = 02 pessoas
 DEPOSITO = 01 pessoa para cada 30,00m² = 51,00m² / 30 = 02 pessoas

POPULAÇÃO TOTAL = 1884 PESSOAS
 1884/100'55 = 10,36m = ok
 SAIDAS 2,75+3,30+2,75+1,10+0,75 = 11,00m

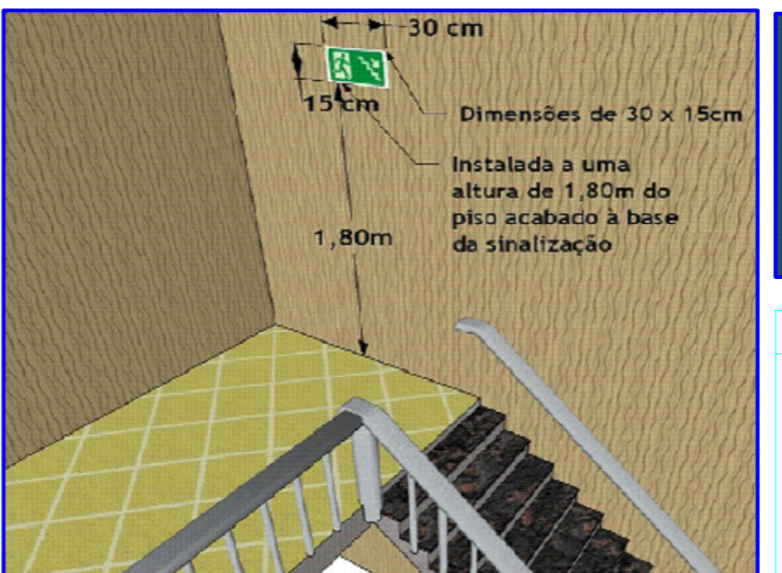




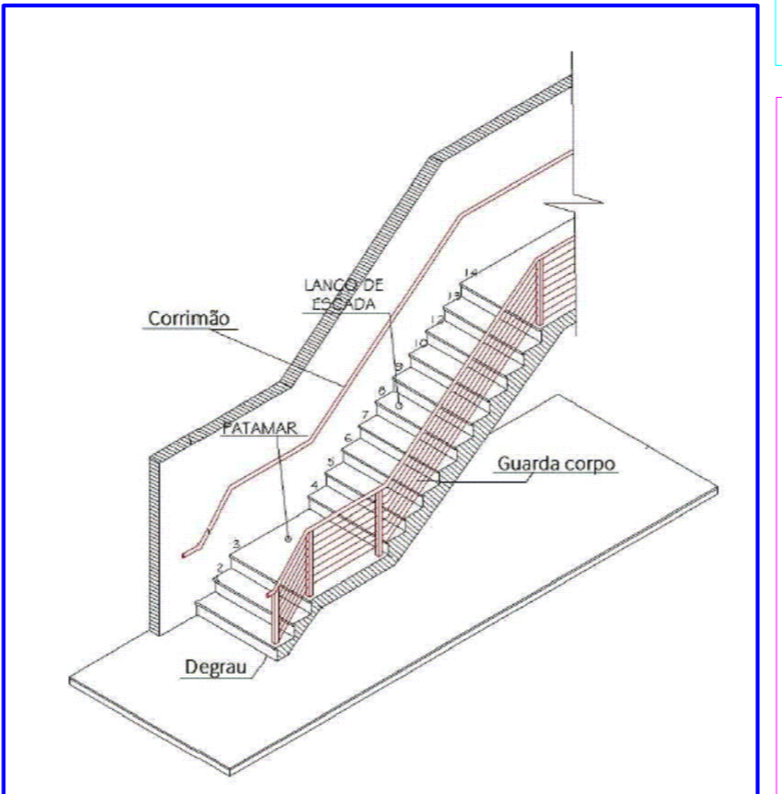
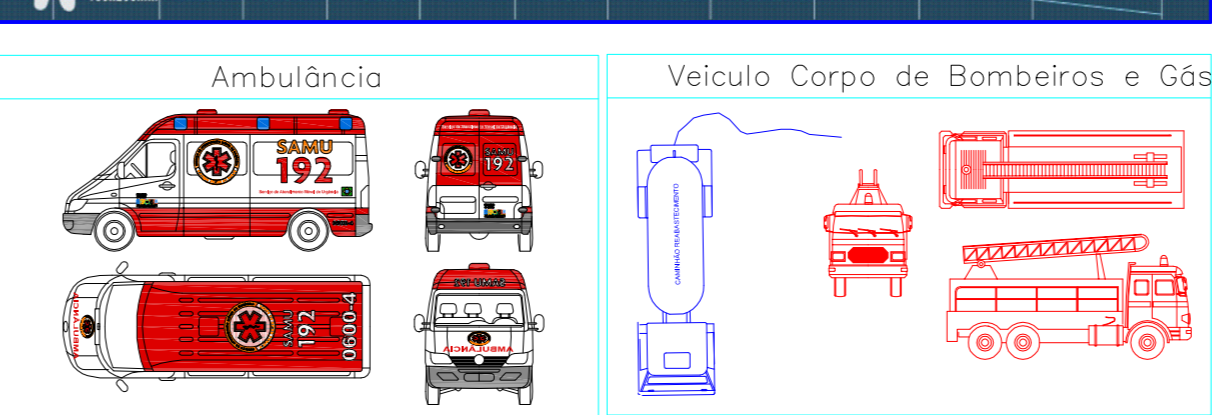






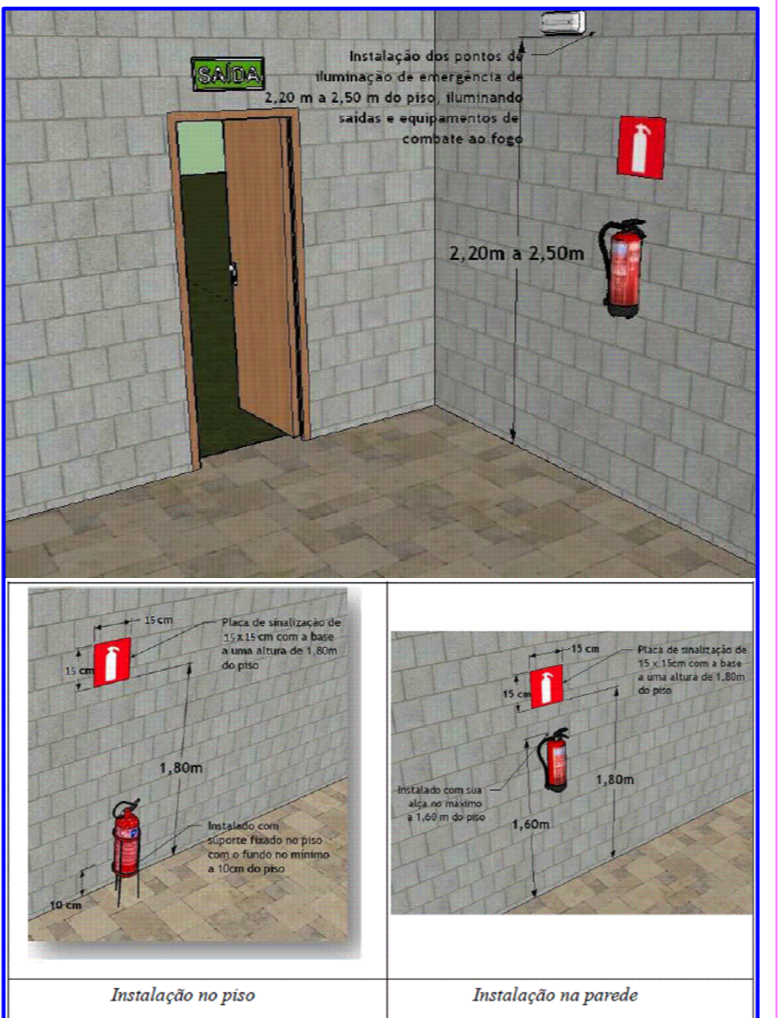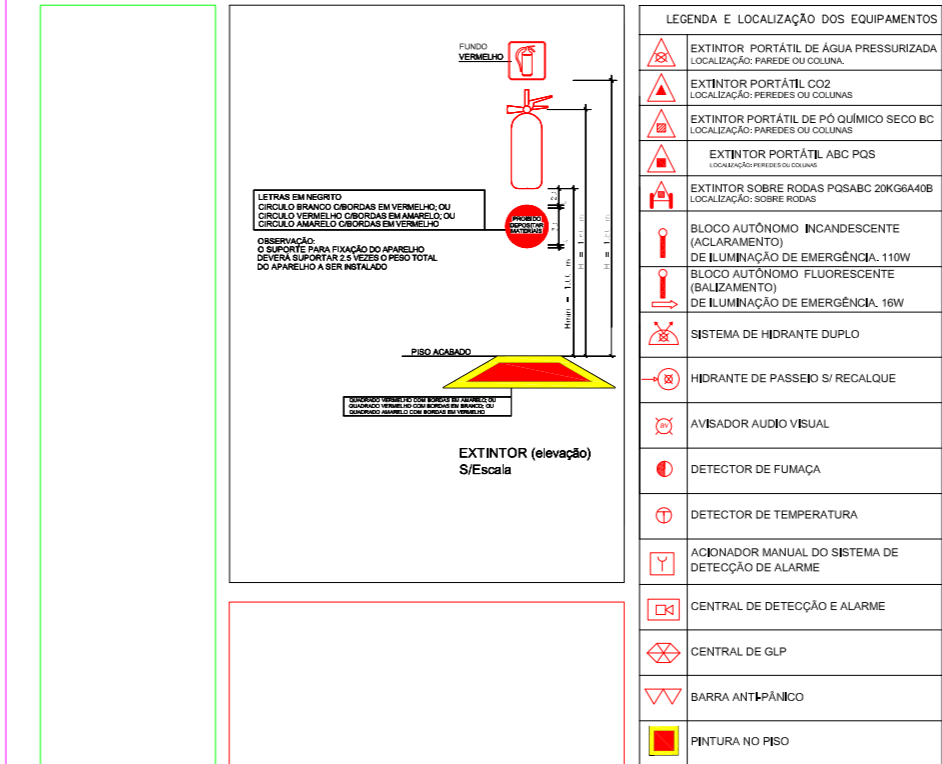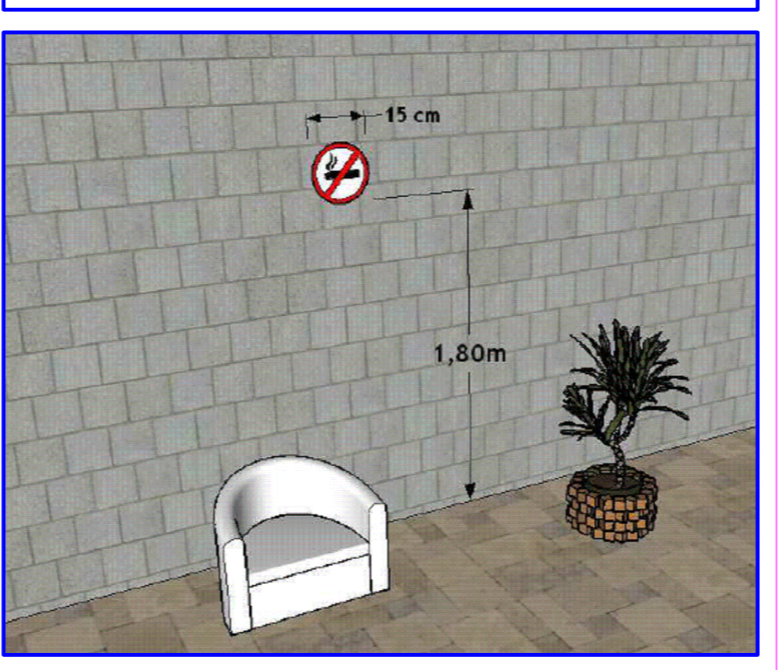



RESPONSÁVEL TÉCNICO
Eng.º Civil Gilmar Fonseca Boeta

PROPRIETÁRIO (a)
Prefeitura Municipal de São José dos Ausentes

ESCALA
1/100

PRANCHA
01

ÁREA
1688,05m²

Supervisão